

塗布（塗膜）防水



0寸～6寸 ※水勾配は必ず設けて下さい

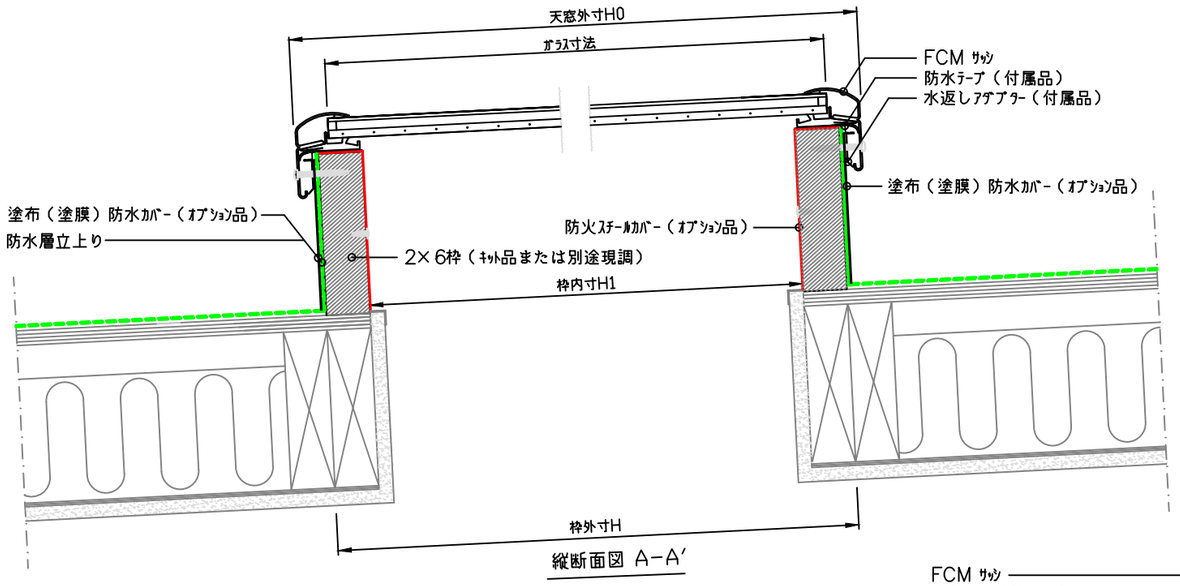


縦断面図 A-A′

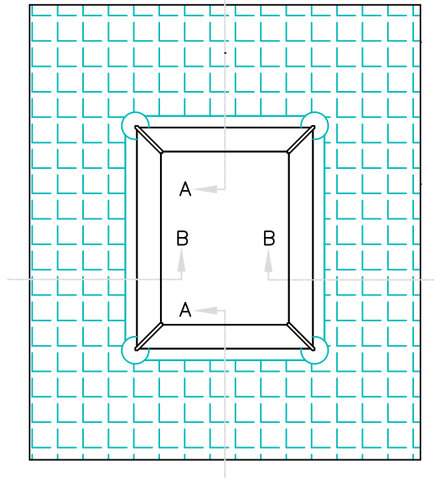



防火枠ｷｯﾄは網入りｶﾞﾗｽと併用して下さい。
防火設備認定品ではありません。

ｽﾃﾝﾚｽ枠は結露を起こしやすいため、室内の湿度を抑え、天窓周辺の換気が十分に行えるようにして下さい。

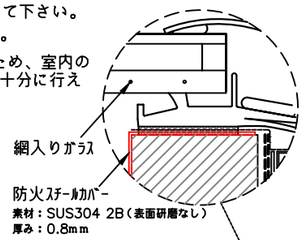

水返しｱﾀﾞﾌﾟﾀｰおよび塗布（塗膜）防水カバーは、枠上端から5ｍｍ低く仕上げて下さい

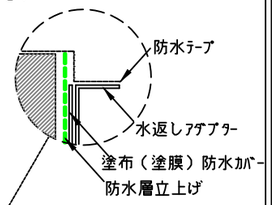

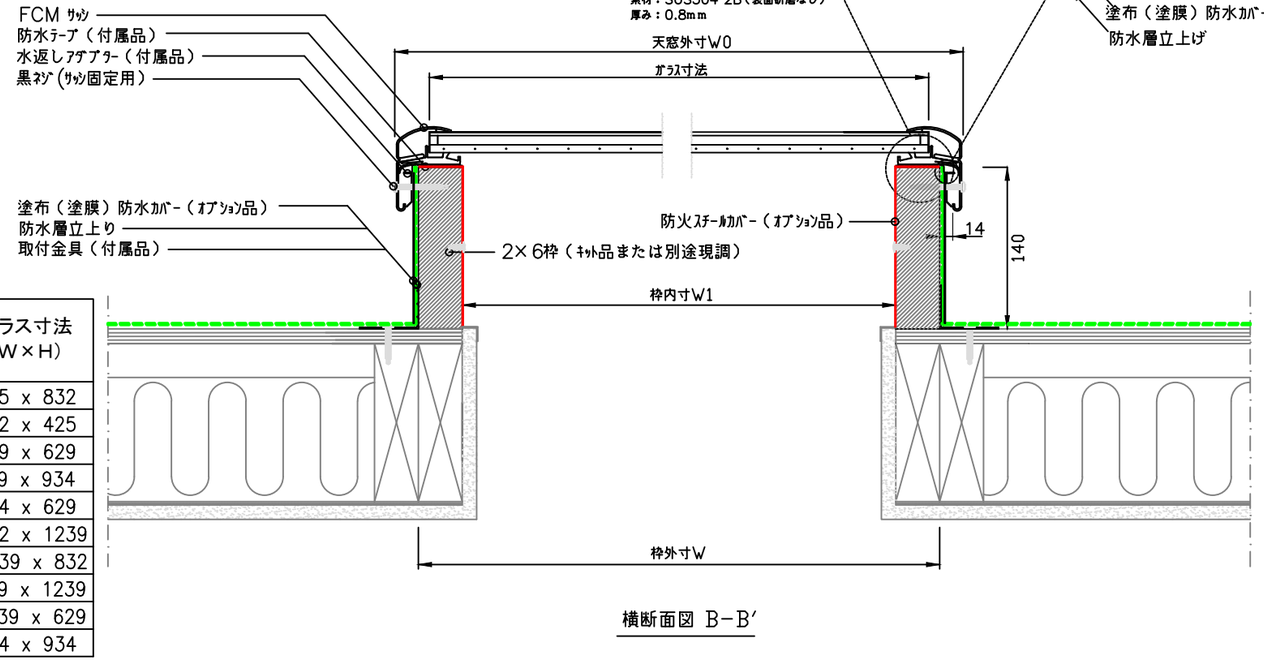

横断面図 B-B′

サイズ	枠外寸 W	枠内寸 W1（野地開口 W1）	天窓外寸 W0	枠外寸 H	枠内寸 H1（野地開口 H1）	天窓外寸 H0	ガラス寸法（W×H）
1430	445	369	485	851	775	892	425 x 832
3014	851	775	892	445	369	485	832 x 425
2222	648	572	689	648	572	689	629 x 629
2234	648	572	689	952	876	994	629 x 934
3422	952	876	994	648	572	689	934 x 629
3046	851	775	892	1257	1181	1299	832 x 1239
4630	1257	1181	1299	851	775	892	1239 x 832
2246	648	572	689	1257	1181	1299	629 x 1239
4622	1257	1181	1299	648	572	689	1239 x 629
3434	952	876	994	952	876	994	934 x 934

VELUX

図名	作成	縮尺	サイズ	検印	設計年月日
FCM フィックスタイプ 防火枠キット付き 塗布防水（シート防水）参考納まり図	日本ベルックス株式会社 技術部	1:5			2026,10,28
					備考