


スレートキット

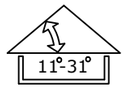

2寸~6寸

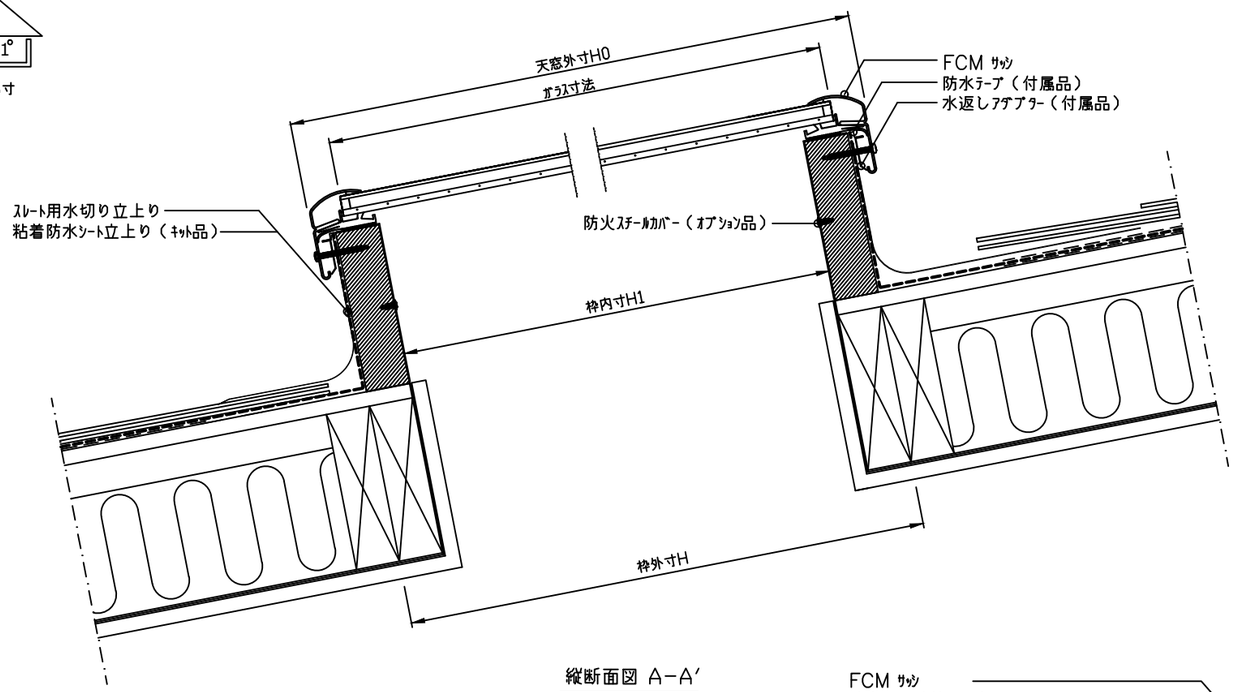


縦断面図 A−A′

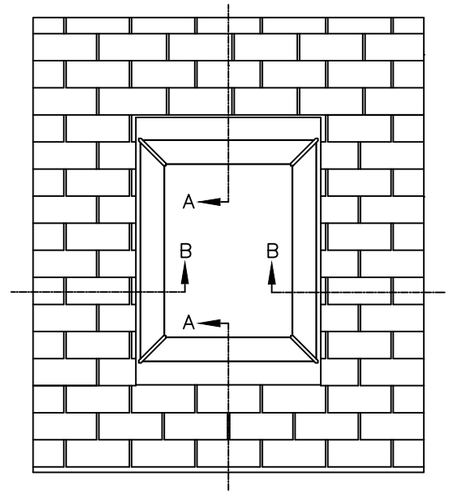

防火枠キットは網入りガラスと併用して下さい。
防火設備認定品ではありません。

ステンレス枠は結露を起こしやすいため、室内の湿度を抑え、天窓周辺の換気が十分に行えるようにして下さい。

水返しアダプターは枠上端から5mm低く低く仕上げて下さい

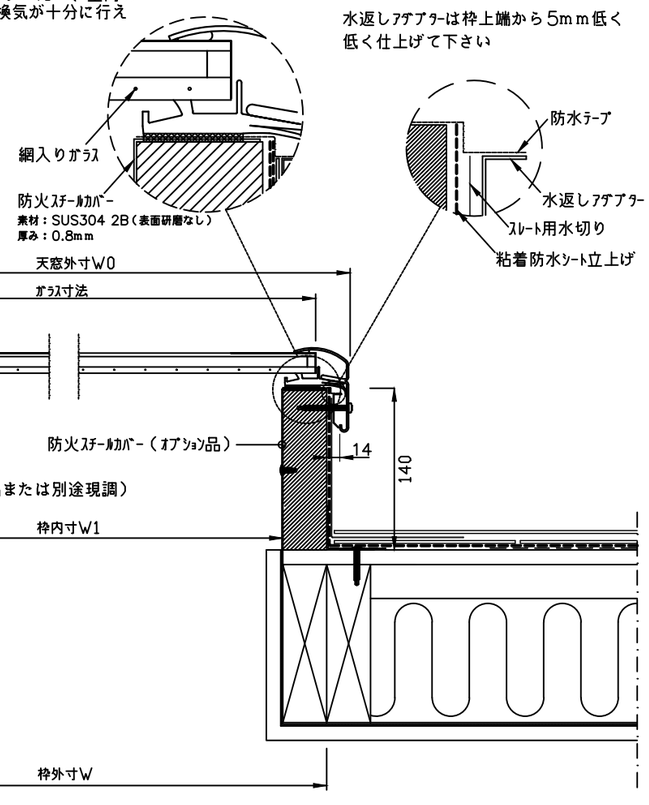

横断面図 B−B′

サイズ	枠外寸 W	枠内寸 W1（野地開口 W1）	天窓外寸 W0	枠外寸 H	枠内寸 H1（野地開口 H1）	天窓外寸 H0	ガラス寸法（W×H）
1430	445	369	485	851	775	892	425 x 832
3014	851	775	892	445	369	485	832 x 425
2222	648	572	689	648	572	689	629 x 629
2234	648	572	689	952	876	994	629 x 934
3422	952	876	994	648	572	689	934 x 629
3046	851	775	892	1257	1181	1299	832 x 1239
4630	1257	1181	1299	851	775	892	1239 x 832
2246	648	572	689	1257	1181	1299	629 x 1239
4622	1257	1181	1299	648	572	689	1239 x 629
3434	952	876	994	952	876	994	934 x 934

VELUX

図名	作成	縮尺	サイズ	検印	設計年月日
FCM フィックスタイプ 防火枠付き スレート屋根参考納まり図	日本ベルックス株式会社 技術部	1:5			2026,10,28
					備考