
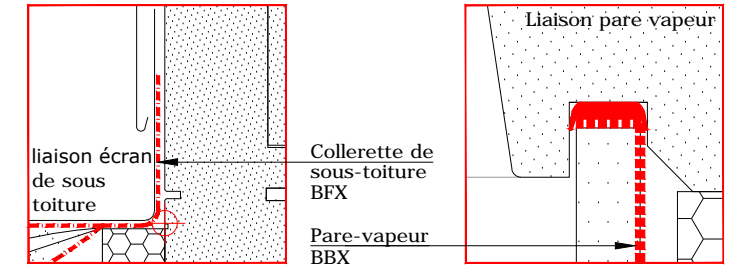
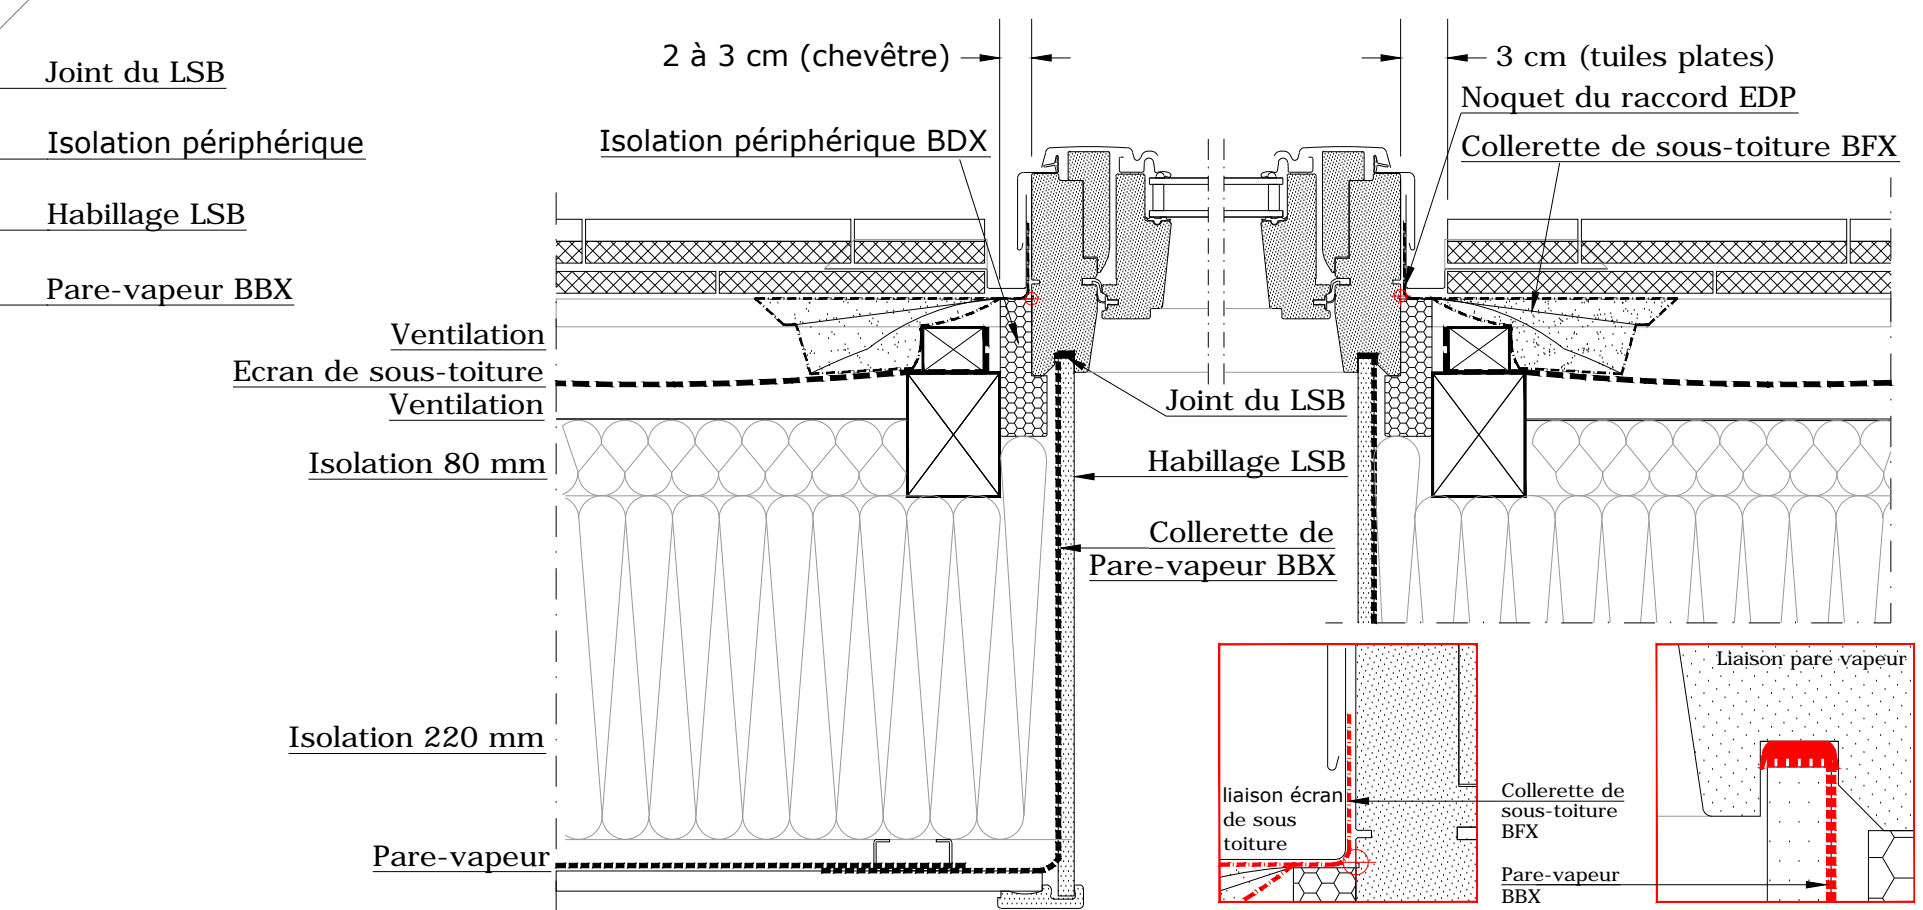


nouvelle génération

- GGL
- EDP
- LSB
- BFX
- BBX
- BDX
- Tuiles plates

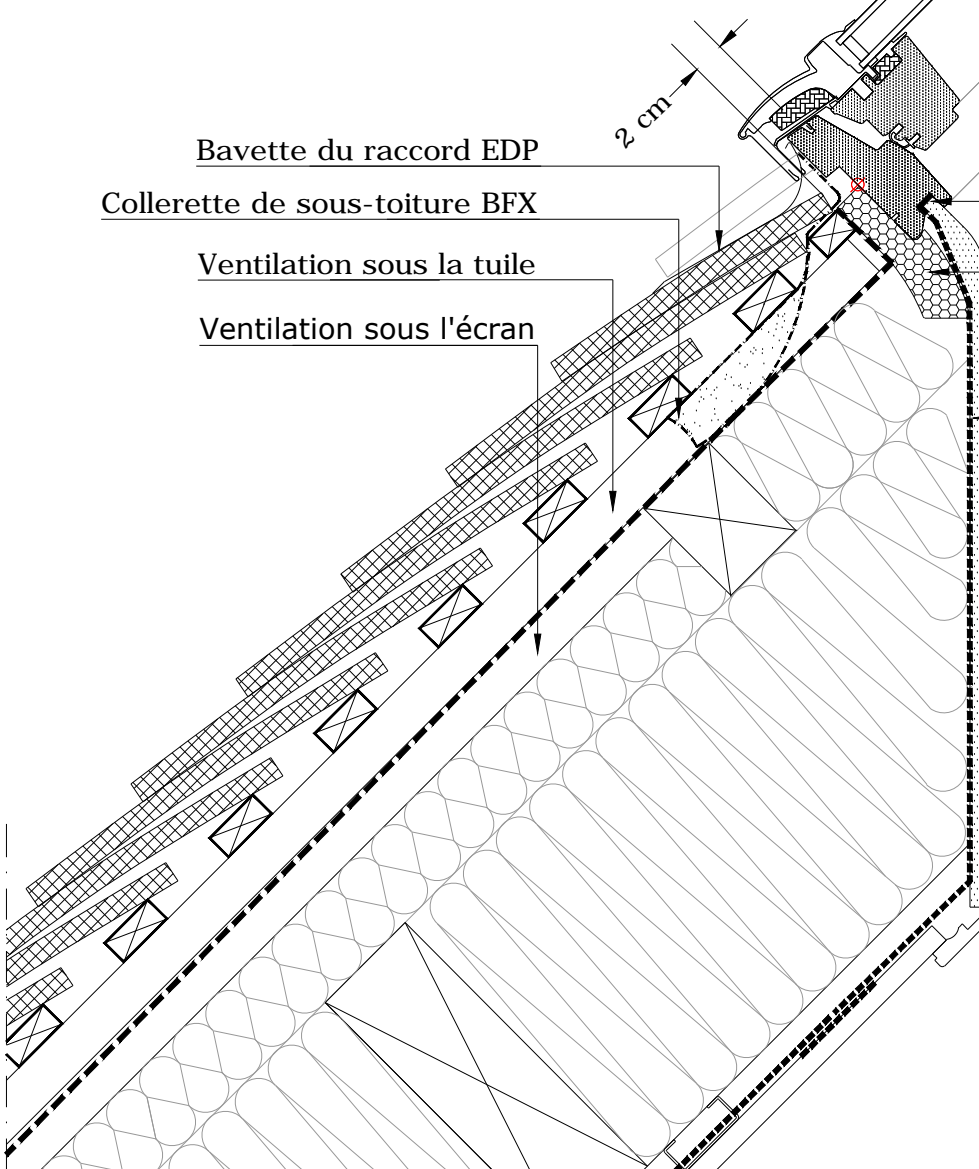

Fenêtre VELUX GGL sur petites tuiles plates avec raccord EDP

Ce plan, non contractuel, illustre un principe de mise en oeuvre. Celle-ci sera effectuée sous la responsabilité pleine et entière du Maître d'Ouvrage, après adaptation éventuelle aux contraintes techniques du chantier, et aux conditions particulières d'utilisation. Tous droits de reproduction interdits.

VELUX
Echelle : 1/5
15K.07