
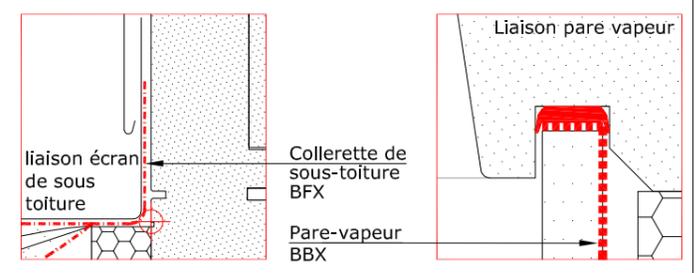


Habillage LSB/LSC
 ! Côte A ≤ 330 → LSB
 Côte A ≥ 330 → LSC

nouvelle génération

GGL
EDL
LSB
BFX
BDX
BBX
Ardoises

90°
15°

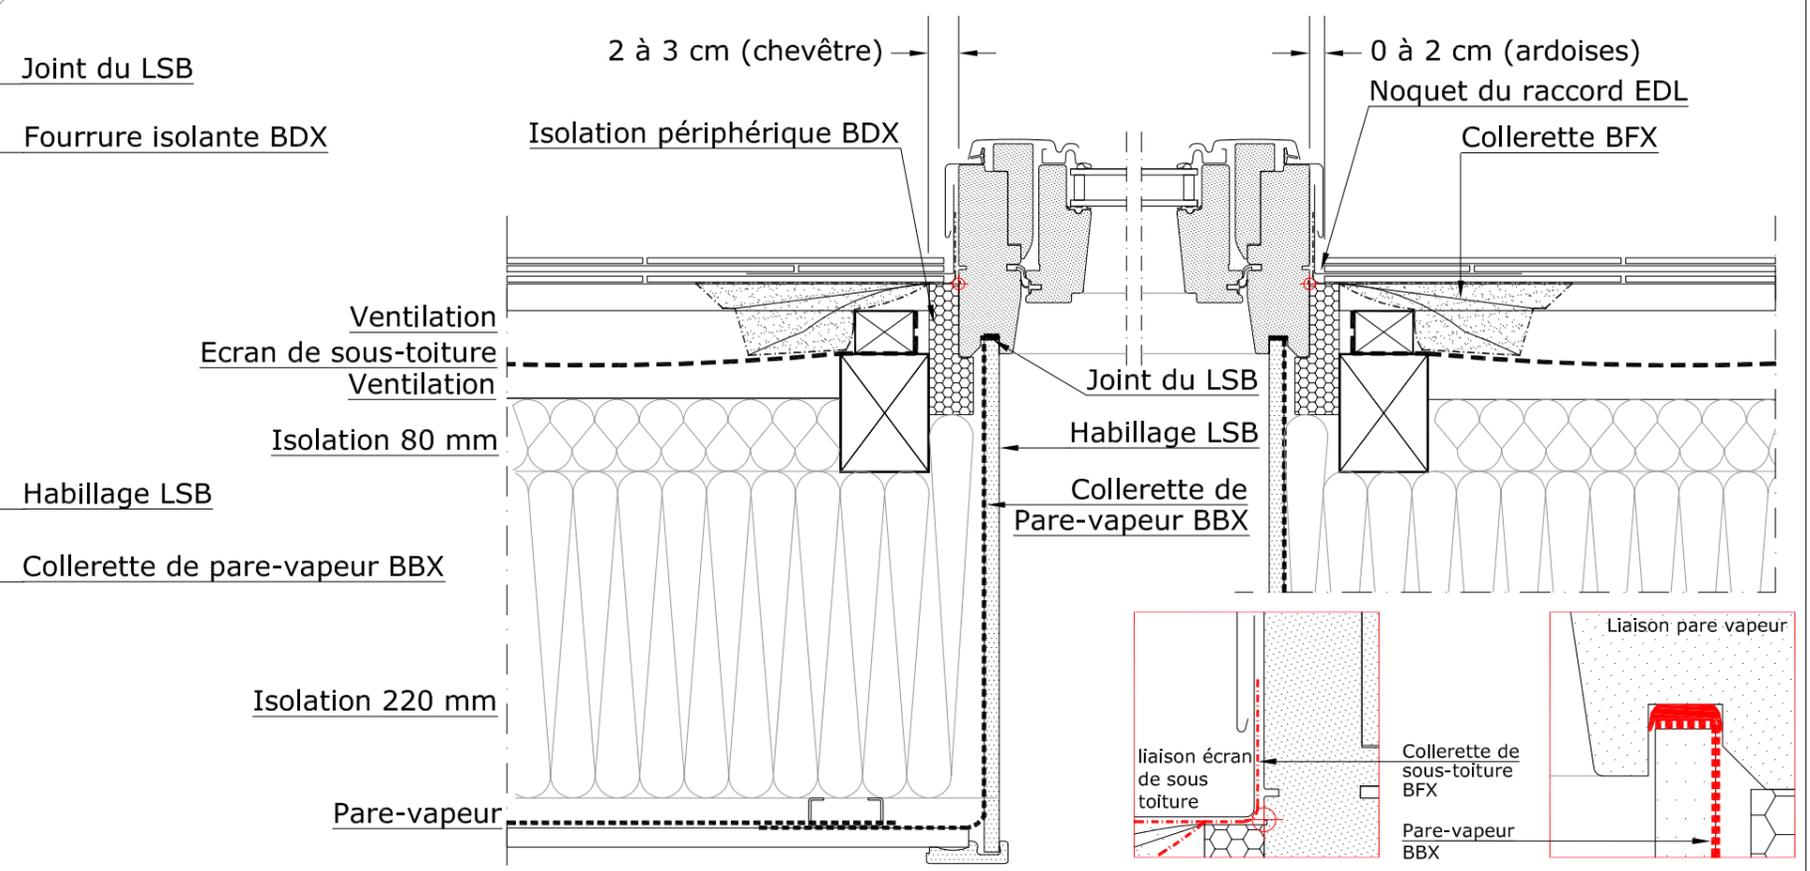

Fenêtre VELUX GGL sur ardoises avec raccord EDL

Ce plan, non contractuel, illustre un principe de mise en oeuvre. Celle-ci sera effectuée sous la responsabilité pleine et entière du Maître d'Ouvrage, après adaption éventuelle aux contraintes techniques du chantier, et aux conditions particulières d'utilisation. Tous droits de reproduction interdits.

VELUX

Echelle : 1/5
15K.08