
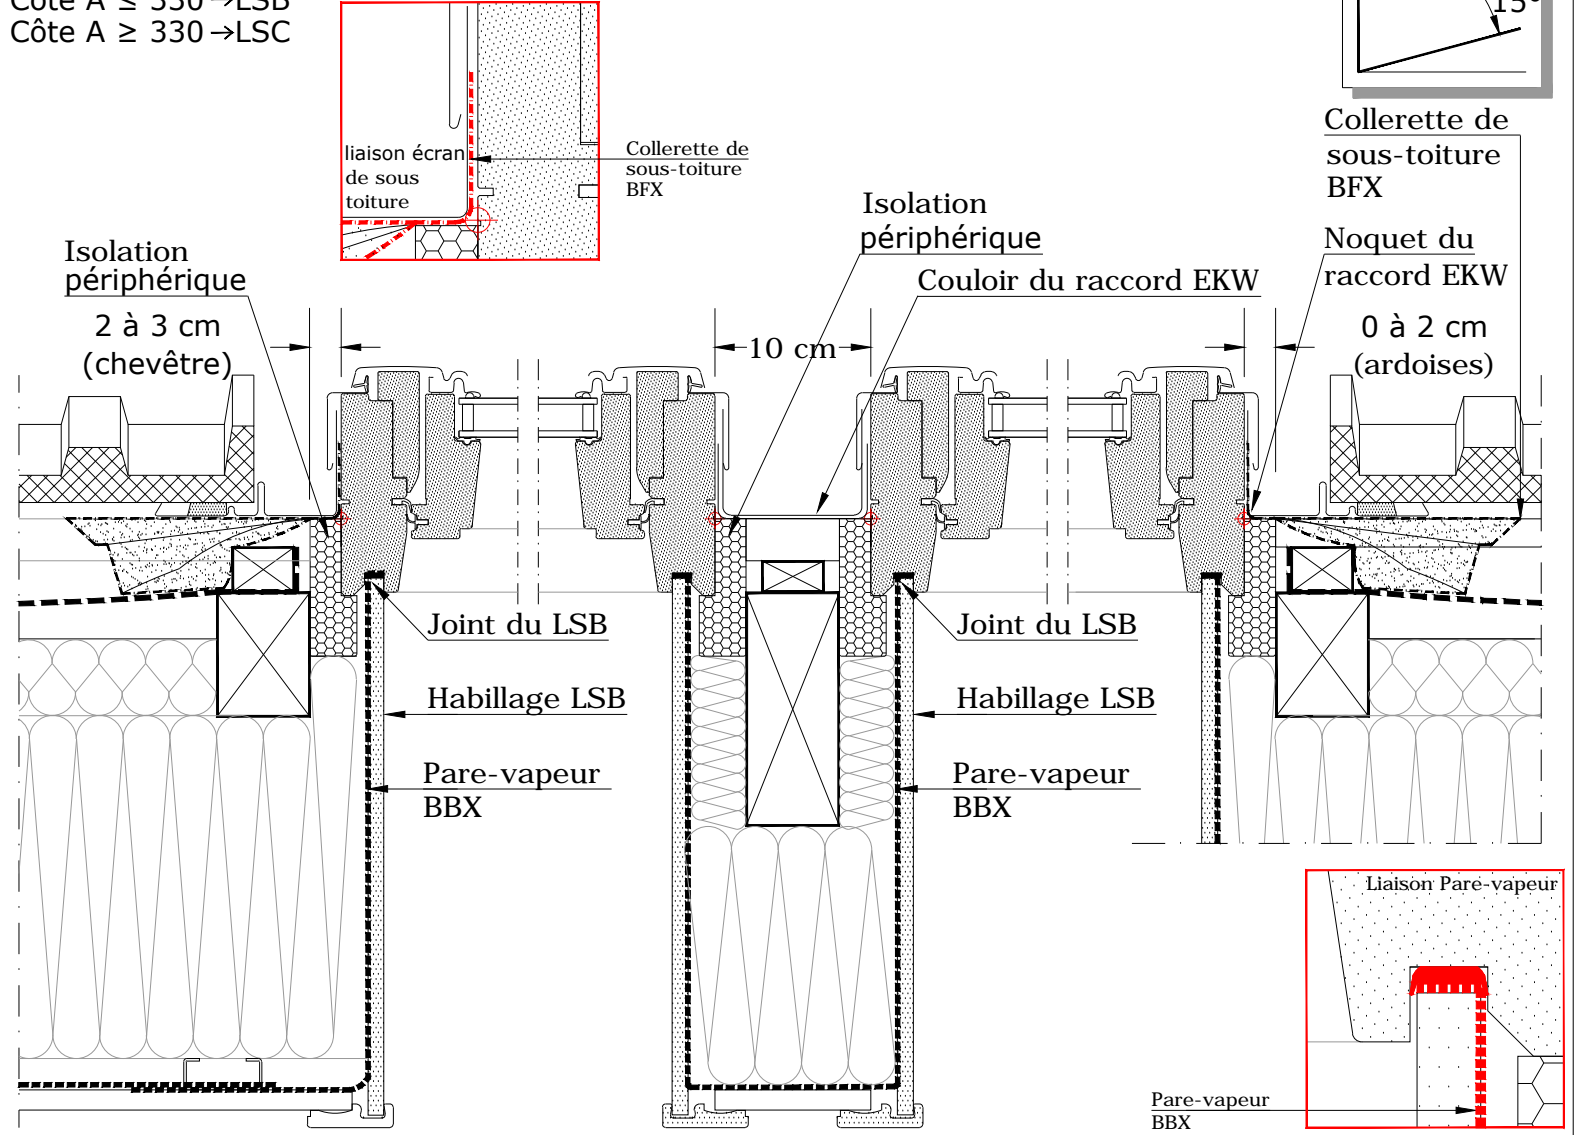


**nouvelle génération**

- GGL
- EKW
- BFX
- BDX
- LSB
- Tuiles mécaniques

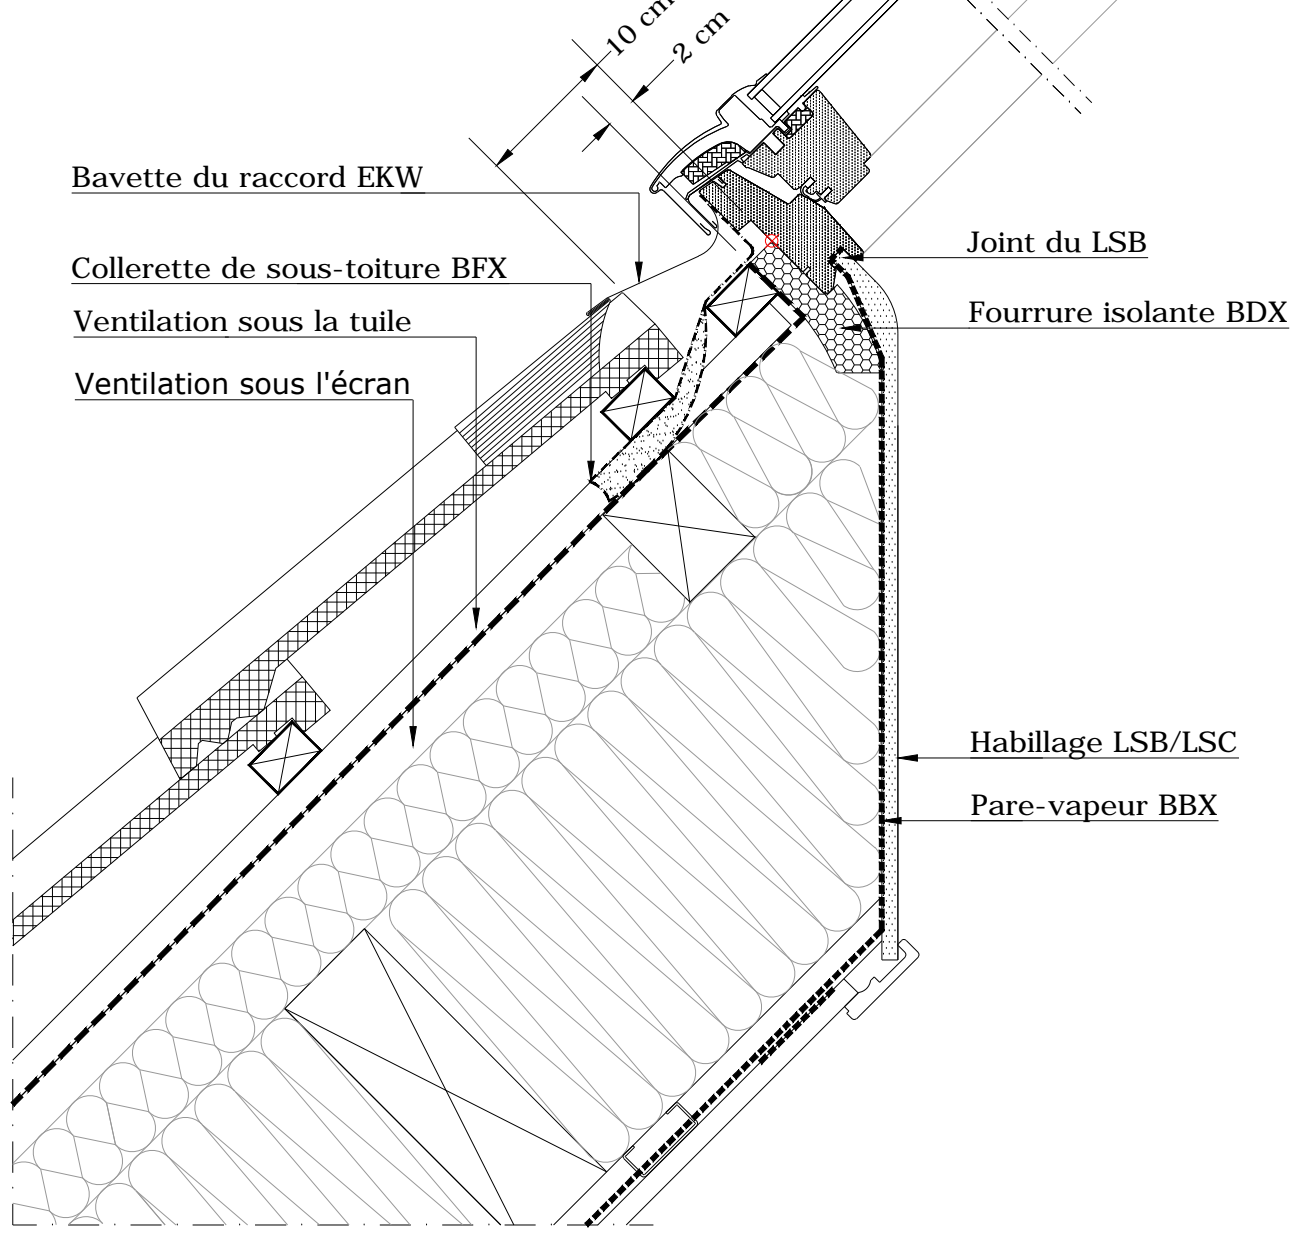

**Combinaison de 2 Fenêtres VELUX GGL sur tuiles mécaniques avec raccord JUMO EKW**

**VELUX**

Echelle : 1/5  
15K.18

Ce plan, non contractuel, illustre un principe de mise en oeuvre. Celle-ci sera effectuée sous la responsabilité pleine et entière du Maître d'Ouvrage, après adaptation éventuelle aux contraintes techniques du chantier, et aux conditions particulières d'utilisation. Tous droits de reproduction interdits.