

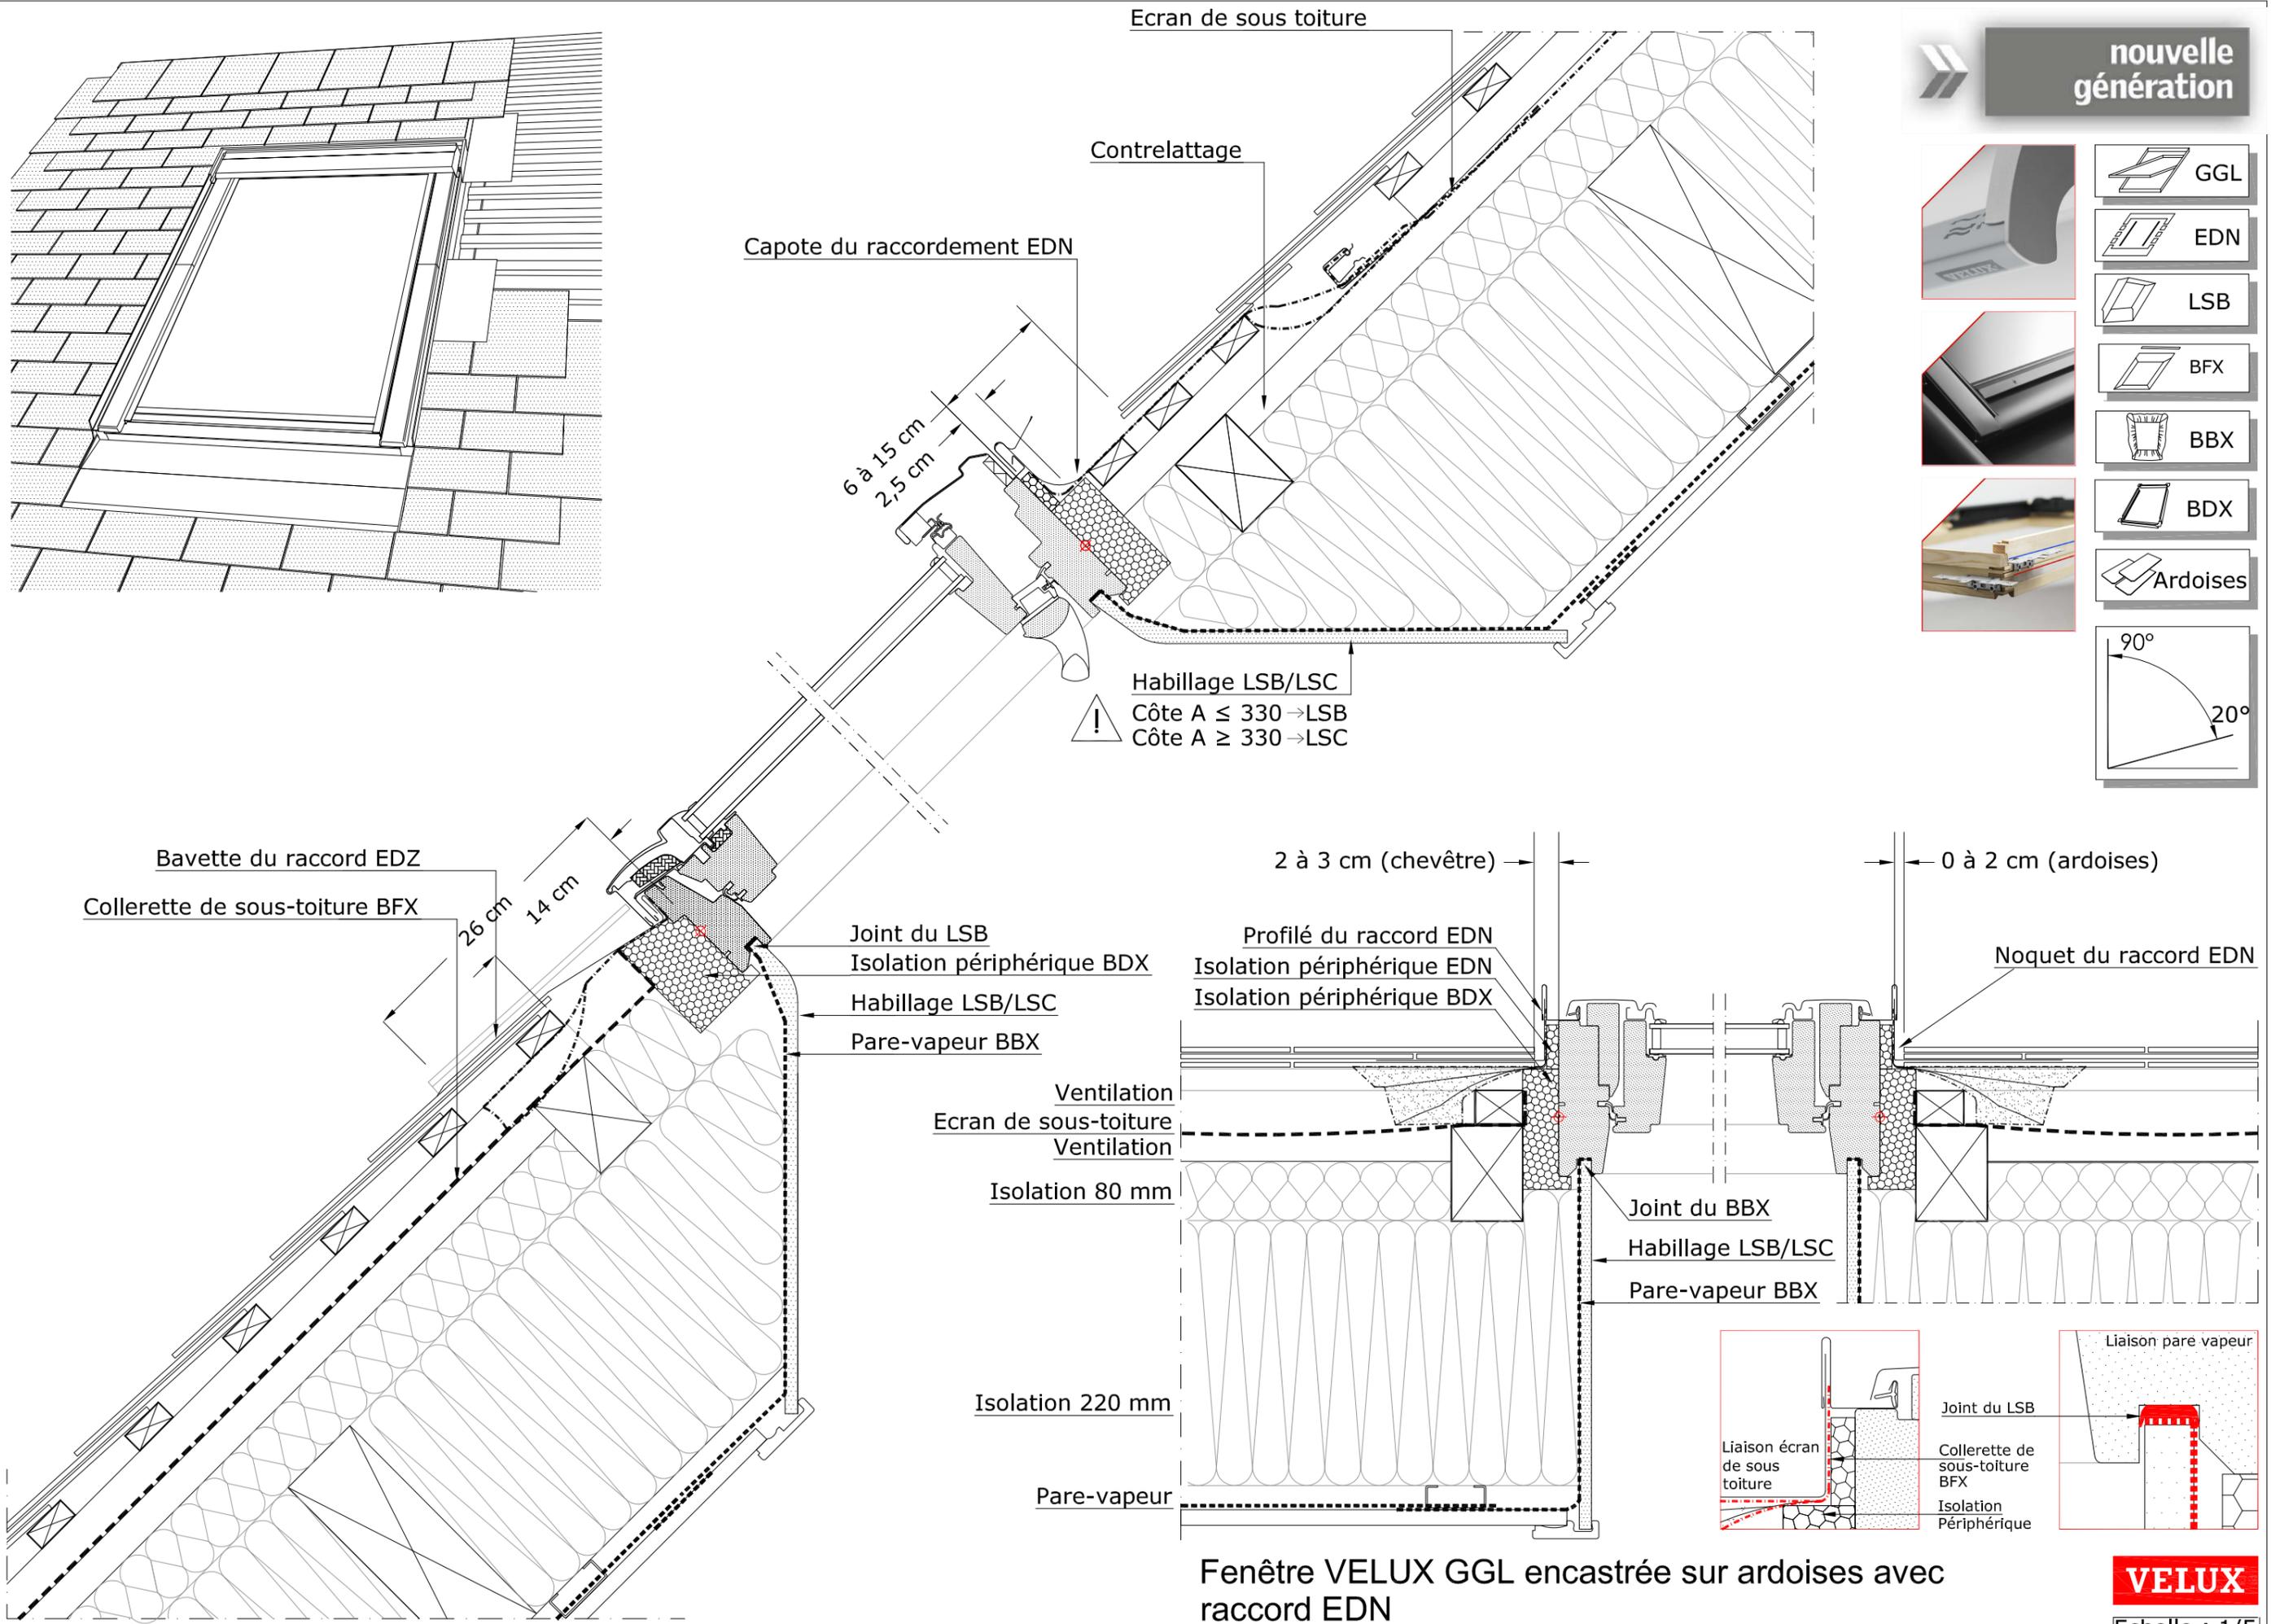


nouvelle génération

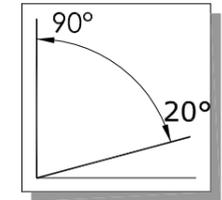

Fenêtre VELUX GGL encastrée sur ardoises avec raccord EDN

Ce plan, non contractuel, illustre un principe de mise en oeuvre. Celle-ci sera effectuée sous la responsabilité pleine et entière du Maître d'Ouvrage, après adaptation éventuelle aux contraintes techniques du chantier, et aux conditions particulières d'utilisation. Tous droits de reproduction interdits.

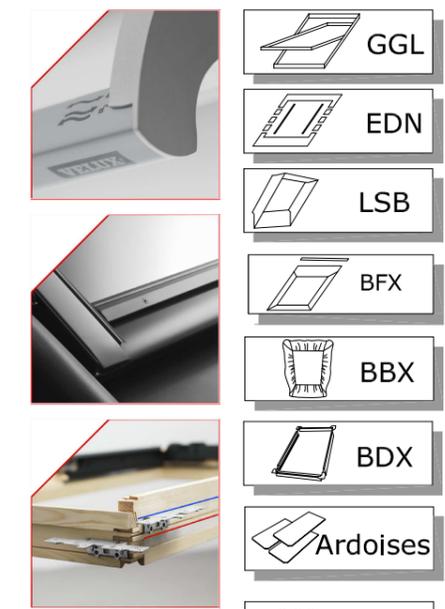

Echelle : 1/5
15K.02a