
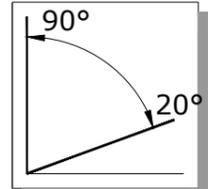


Ecran de sous toiture
 Gouttière
 Colletette de sous-toiture BFX
 Contrelattage
 Capote du
 raccordement EKJ


**nouvelle
génération**

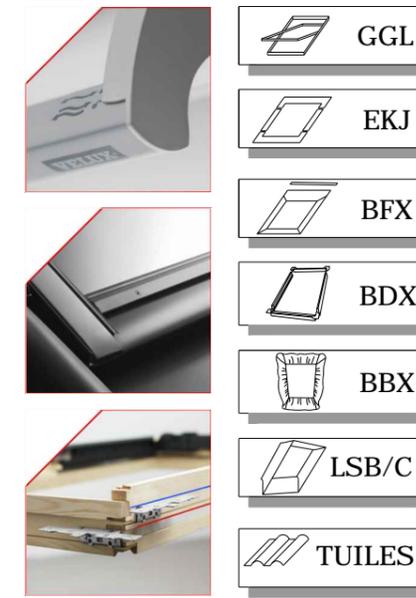

60-150 mm
 BDX
 40 mm
 Habillage LSB/LSC
 Côte A ≤ 330 → LSB
 Côte A ≥ 330 → LSC



Colletette de sous-toiture BFX
 Bavette du raccord EKJ
 Ecran de
 sous-toiture
 Tuile/Latte
 Support
 150 mm
 BDX
 60 mm

Joint du BBX
 Isolation périphérique BDX
 Habillage LSB/LSC
 Pare-vapeur BBX

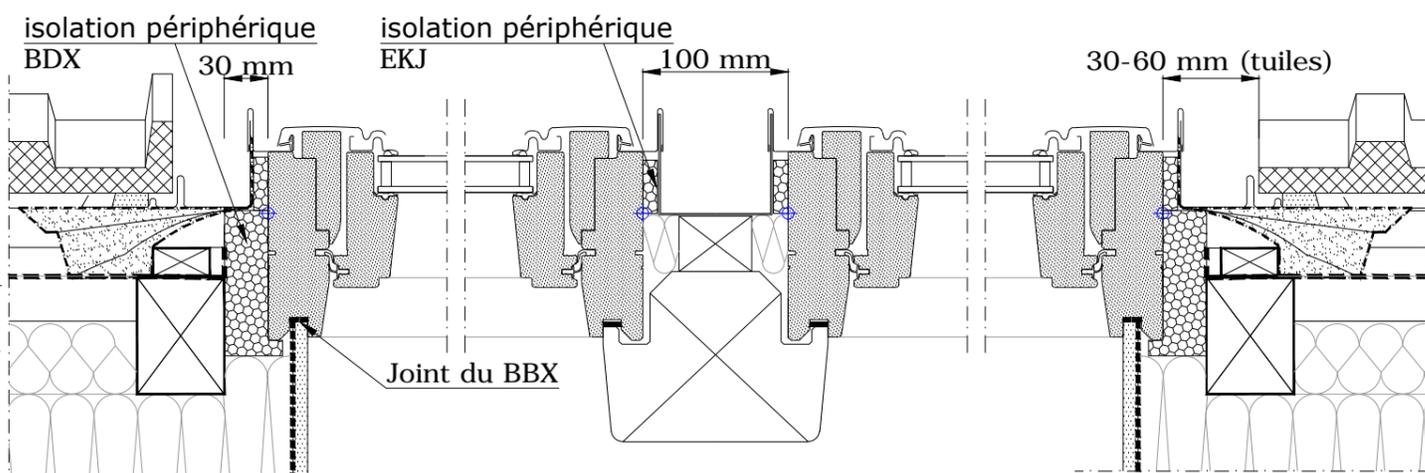

Ecran de sous-toiture
 Isolation 80 mm
 Isolation 220 mm

Habillage LSB/LSC
 Pare-vapeur BBX

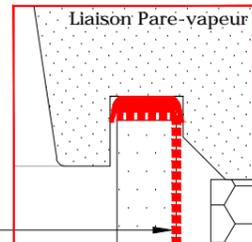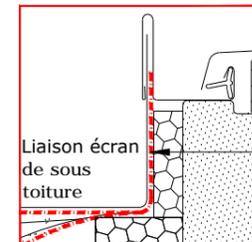

**Combinaison de 2 Fenêtres VELUX GGL encastées
sur tuiles mécaniques avec raccord JUMO EKJ**

Ce plan, non contractuel, illustre un principe de mise en oeuvre. Celle-ci sera effectuée sous la responsabilité pleine et entière du Maître d'Ouvrage, après adaptation éventuelle aux contraintes techniques du chantier, et aux conditions particulières d'utilisation. Tous droits de reproduction interdits.

VELUX
Echelle : 1/5
15K.16a