


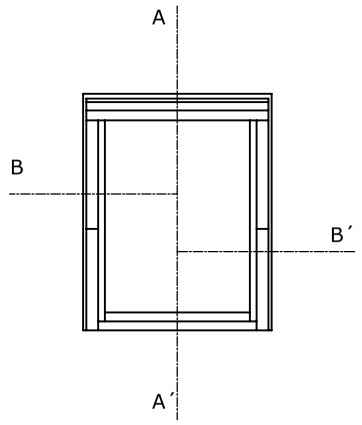


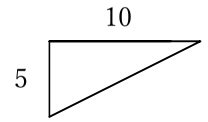



※取付け可能勾配　19.3°（3.5寸）以上

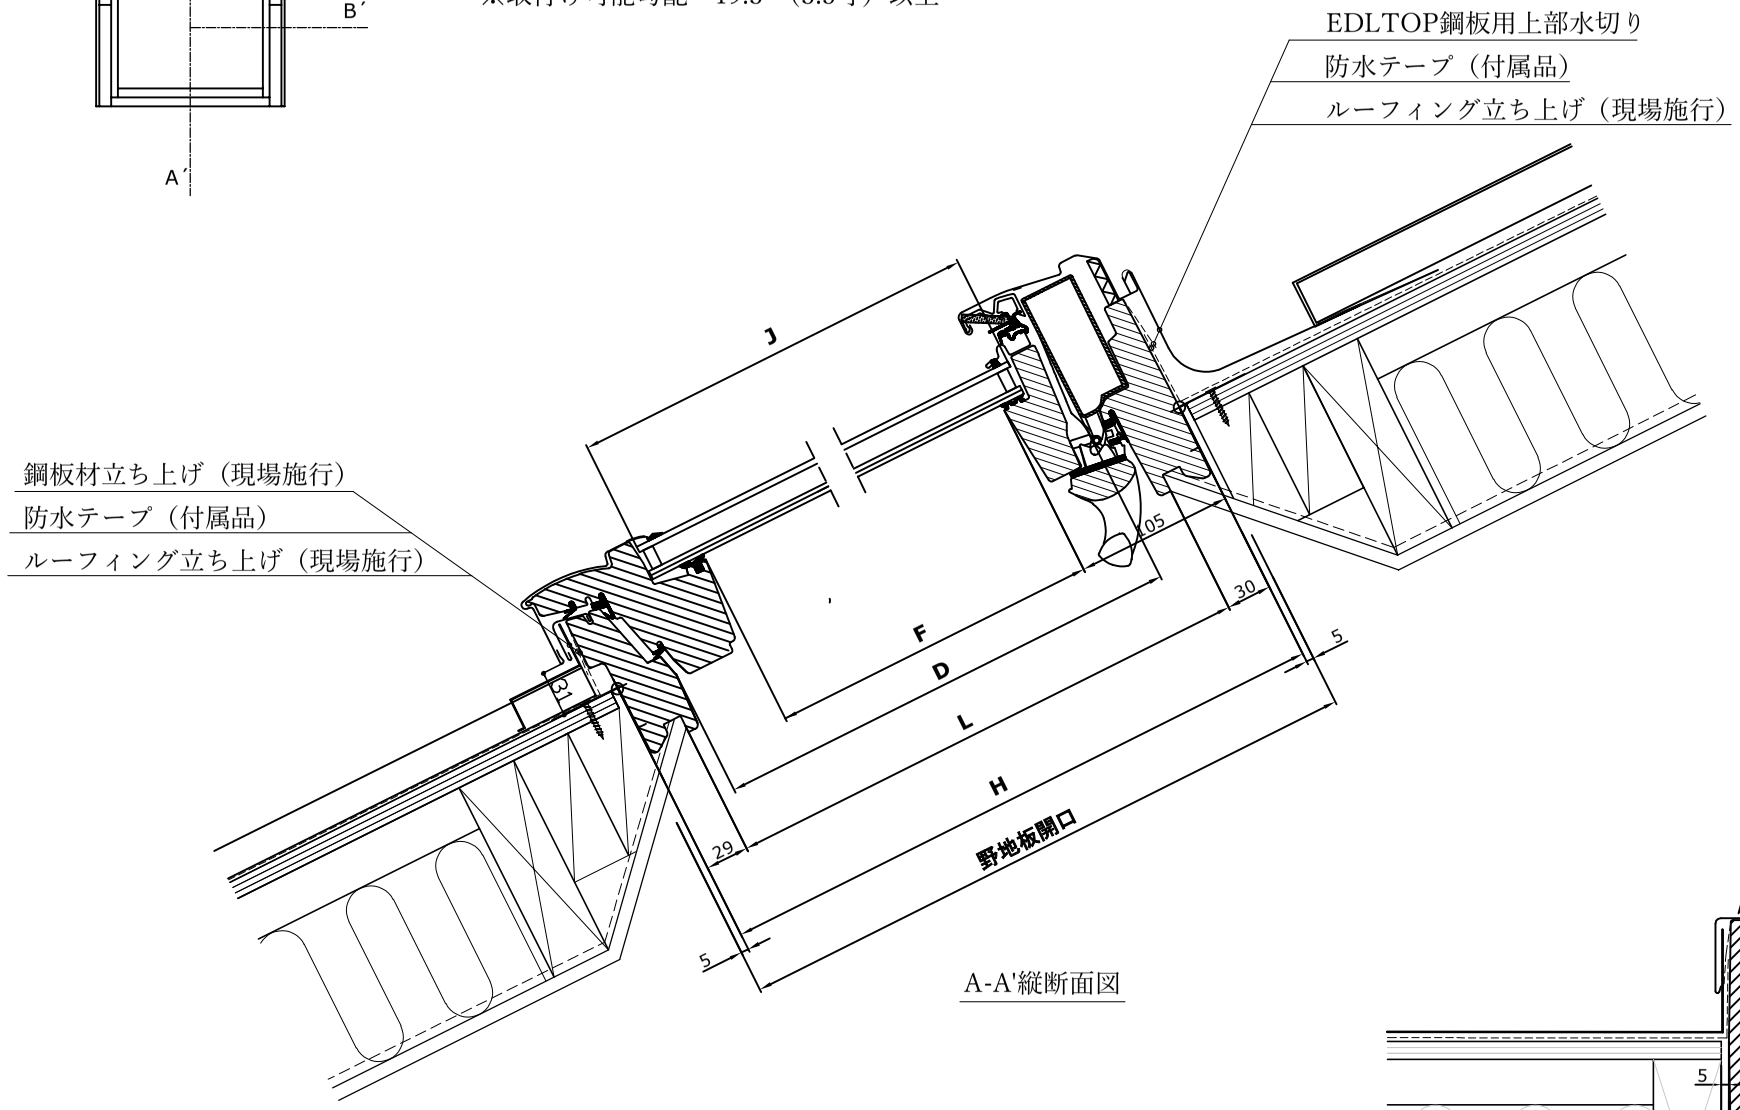

A-A'縦断面図

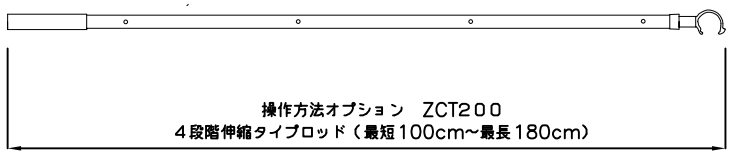

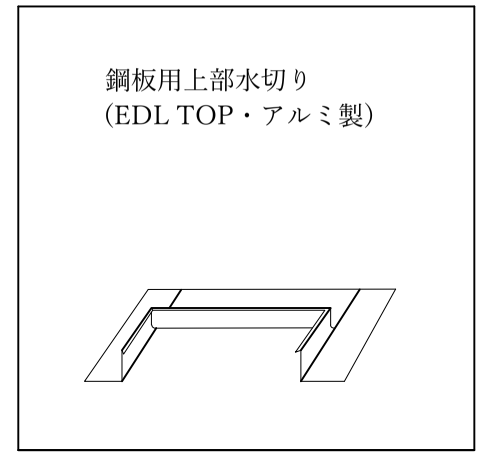

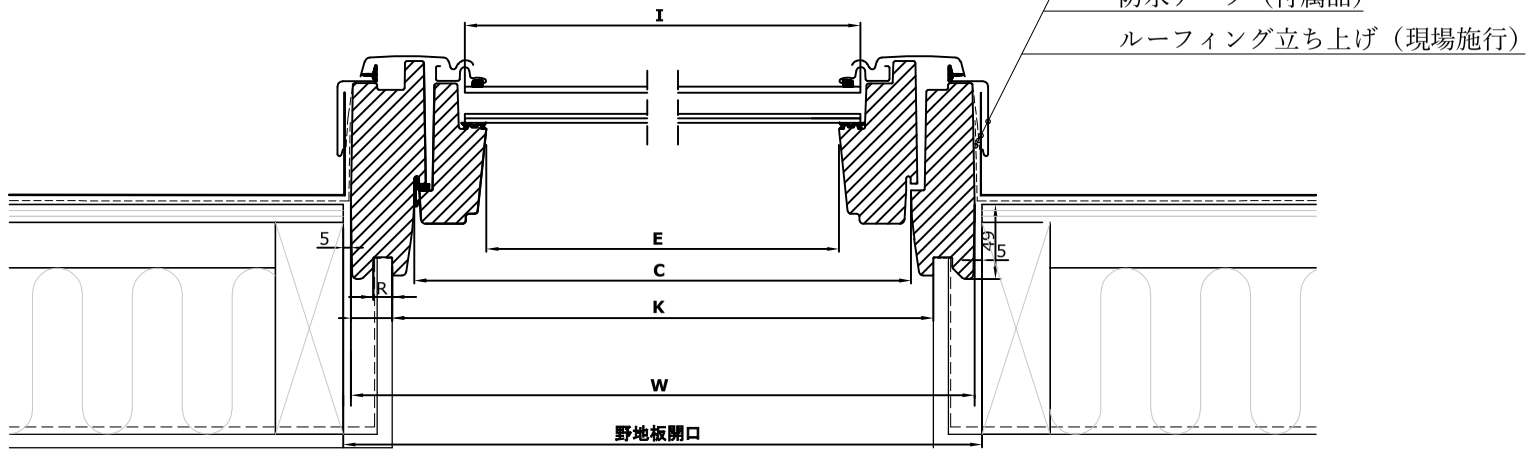

B-B'横断面図

※横断面図は右側がヒンジより下、左側がヒンジより上を表す

	W	H	C	D	E	F	I	J	K	L	R
CK02	550	778	466	675	371	584	399	636	495	719	12.5
MK04	780	978	696	875	601	784	629	836	725	919	12.5

VELUX

図名	作成	縮尺	サイズ	検印	設計年月日
GGU 手動タイプ（中軸回転） 板金屋根（鋼板立てはぜ葺き）。EDLTOP使用 参考納まり図	日本ベルックス株式会社　技術部	1:5			2025.06.30
					備考