
勾配　10


6

※　取付可能勾配　22°（4寸）以上


※　連窓用水切りを使用する場合、窓枠間隔は縦１１０mm、横１００mmとして下さい。

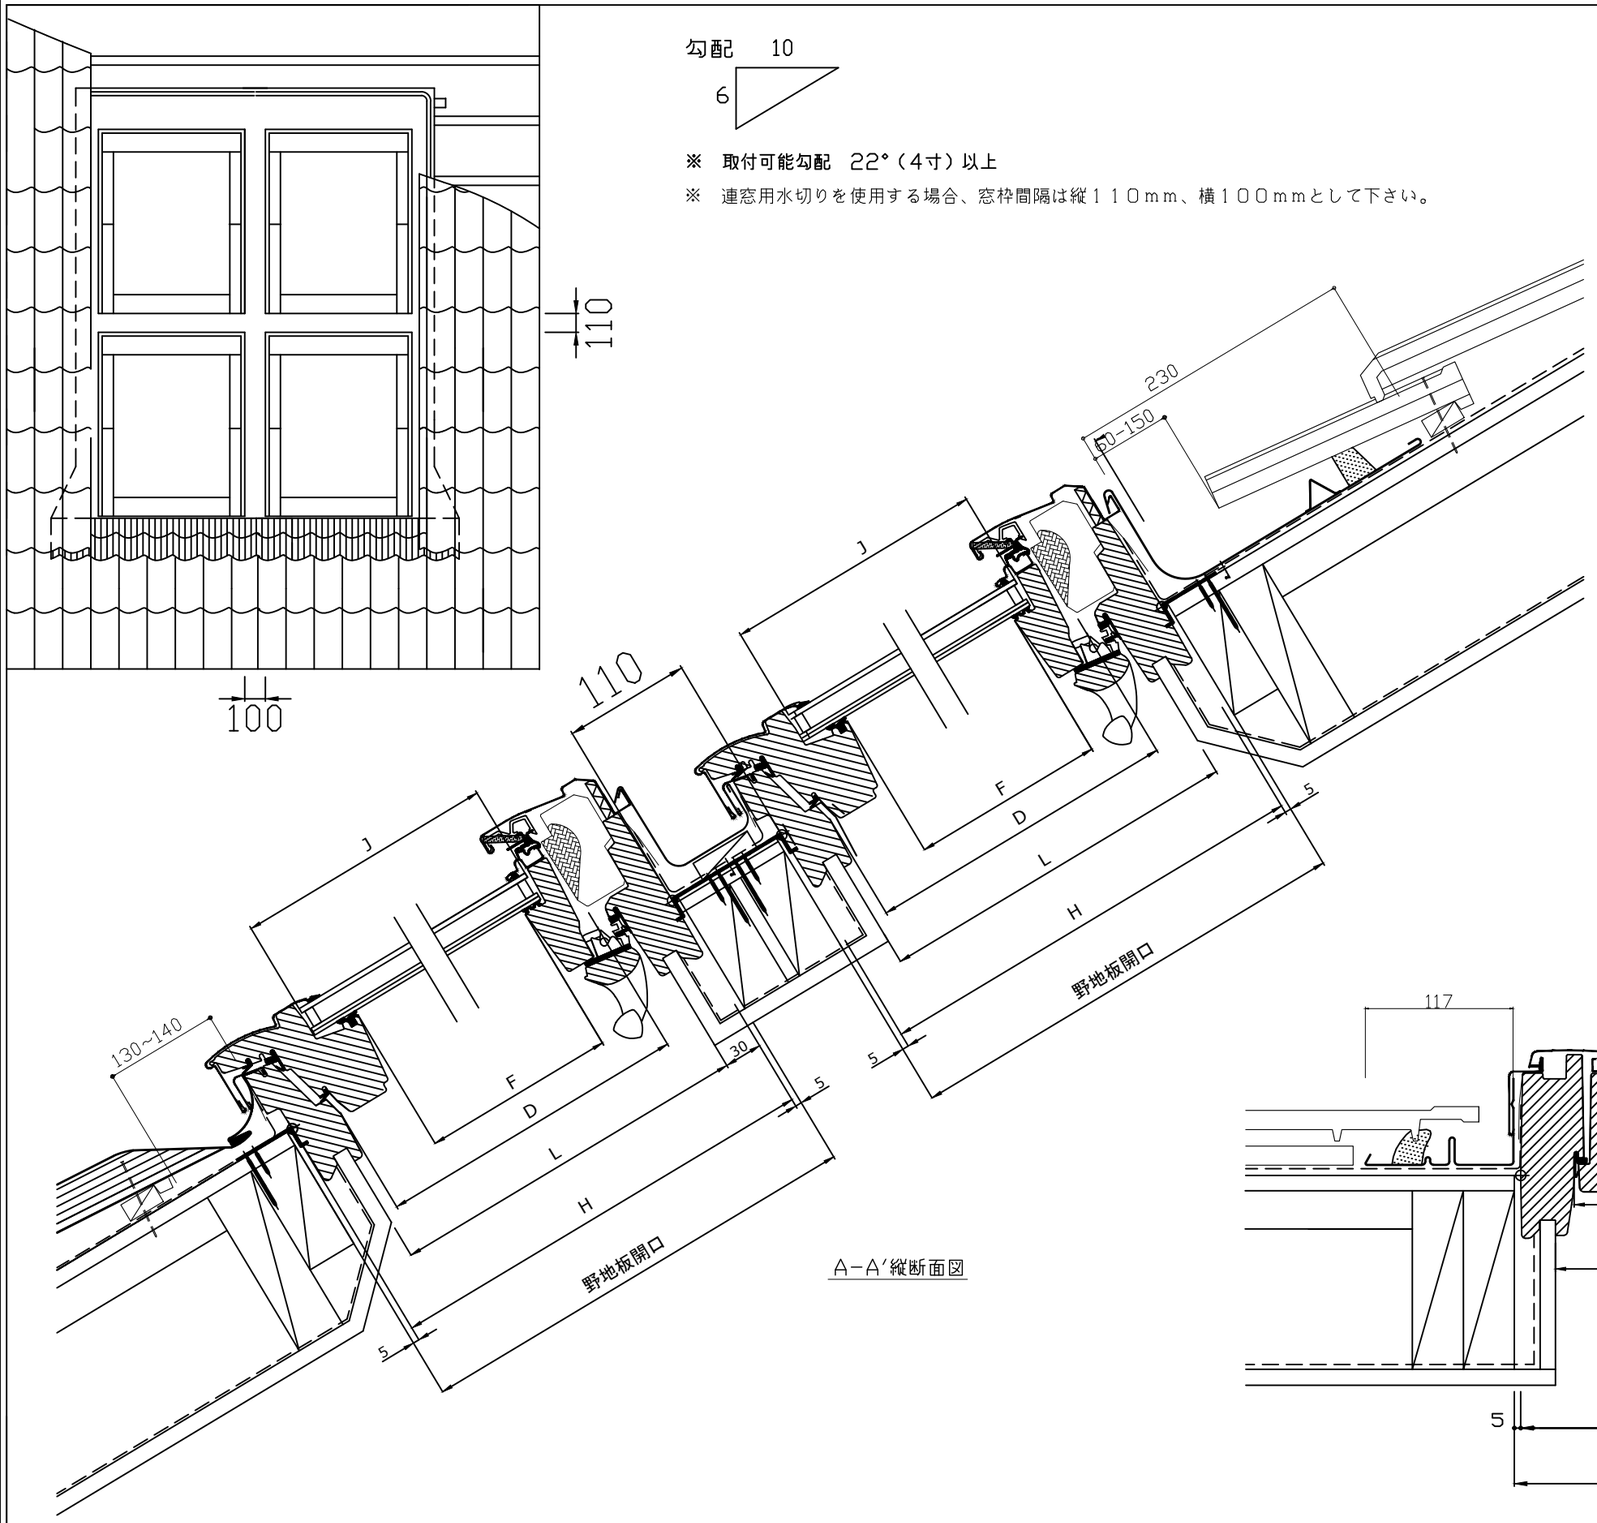


A−A′縦断面図

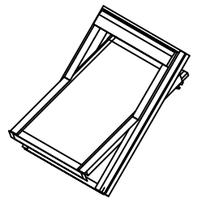

※開閉時（中軸回転）姿図

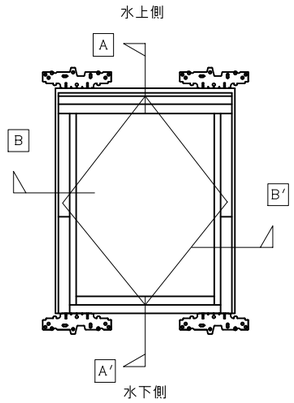

※外観姿図　S=Free

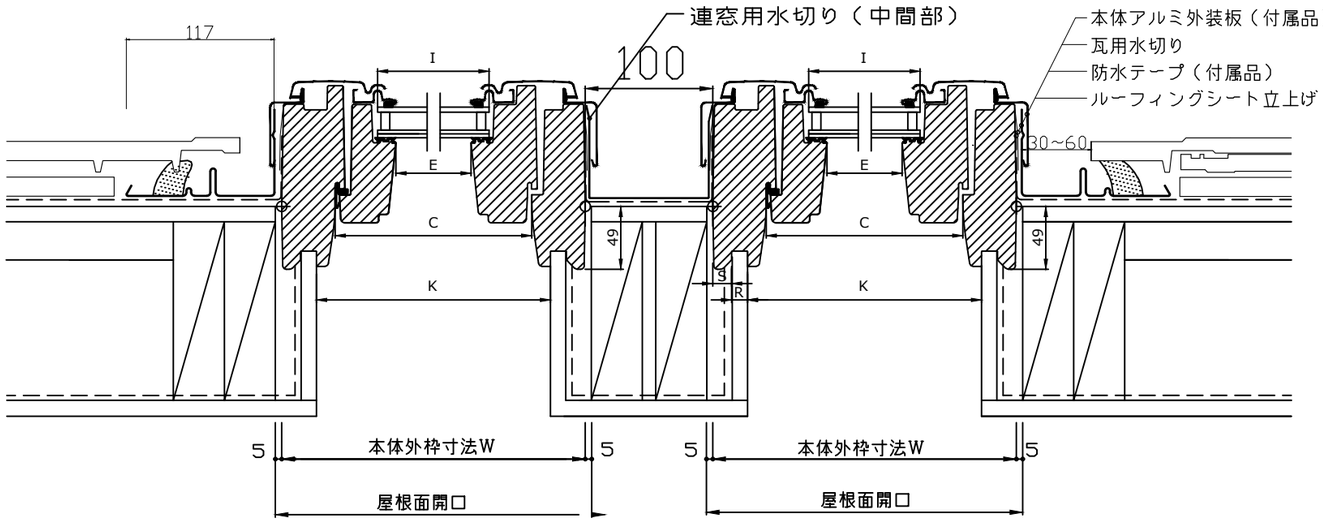

B−B′横断面図

	W	H	C	D	E	F	I	J	K	L	R	S
CK02	550	778	466	675	371	584	399	636	495	719	12.5	15
MK04	780	978	696	875	601	784	629	836	725	919	12.5	15

VELUX

図名	作成	縮尺	サイズ	検印	設計年月日
GGUタイプ　瓦用連窓参考納まり図	日本ベルックス株式会社　技術部	1/5			2024.08.01
					備考