

勾配

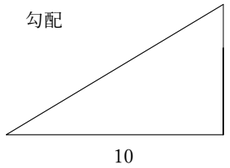


※天窓本体の取付可能勾配 ３１°（６寸)以上


ZIL網戸が取付可能な内装面

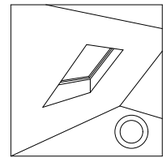


左図のようなフラットな
内装仕上げ面にのみ
取付可能です。

下図のような
内装仕上げ面には
取付できません。

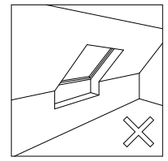

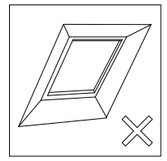

縦断面図

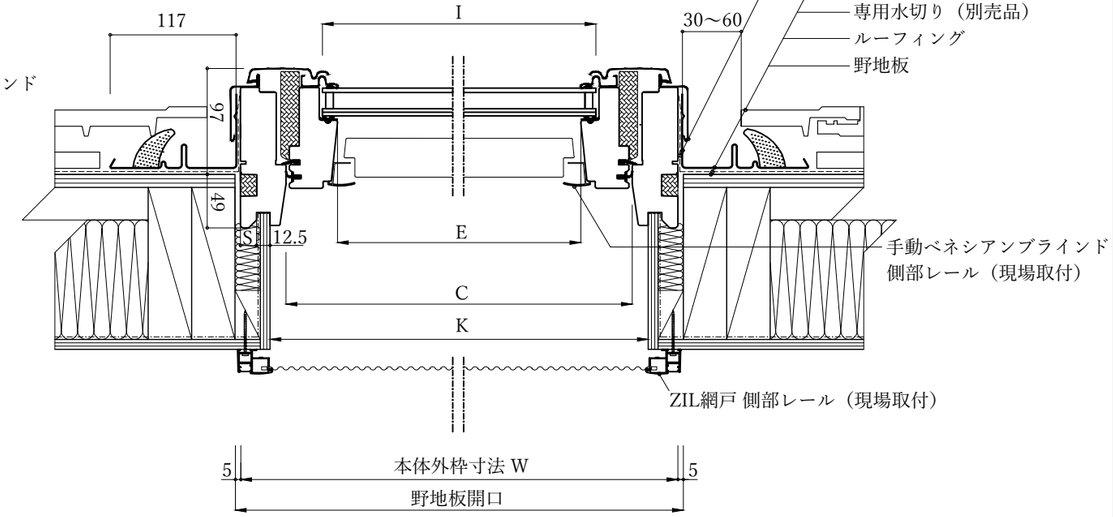

横断面図

	W	H	C	D	E	F	I	J	K	L	R	S
CK02	550	778	466	675	371	584	399	636	495	719	12.5	15
MK04	780	978	696	875	601	784	629	836	725	919	12.5	15

VELUX

図名	作成	縮尺	サイズ	検印	設計年月日
ＧＧＬ手動開閉タイプ（中軸回転） ＰＡＬ手動ベネシアンブラインド付き（オプション） ＺＩＬ網戸付き（オプション） 瓦屋根 参考納まり図	日本ベルックス株式会社　技術部	1：5			2021/2/1
					備考