
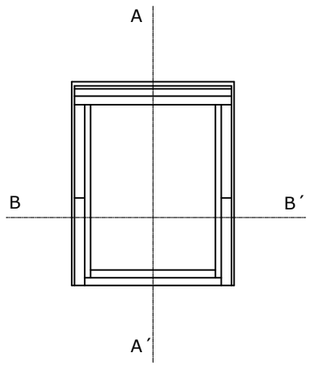


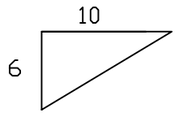


※取付可能勾配　31°（6寸）以上

網戸本体幅と取付け最大開口高さ　（単位：mm）

サイズ	網戸本体幅：A	網戸取付最大開口高：B
CK02	580	1545
MK04	810	1945


※網戸取付下地として額縁を設ける場合の額縁幅は、
網戸本体幅以上として、網戸取付内装面の四周に作成してください。


ZIL網戸が取付可能な内装面

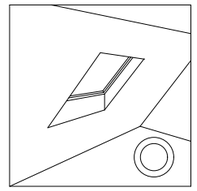


左図のようなフラットな
内装仕上げ面にのみ
取付可能となります。

下図のような
内装仕上げ面には
取付できません。

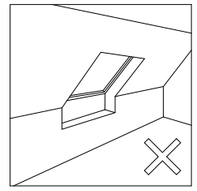

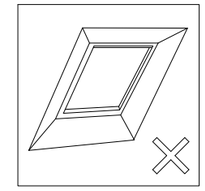

A−A′縦断面図

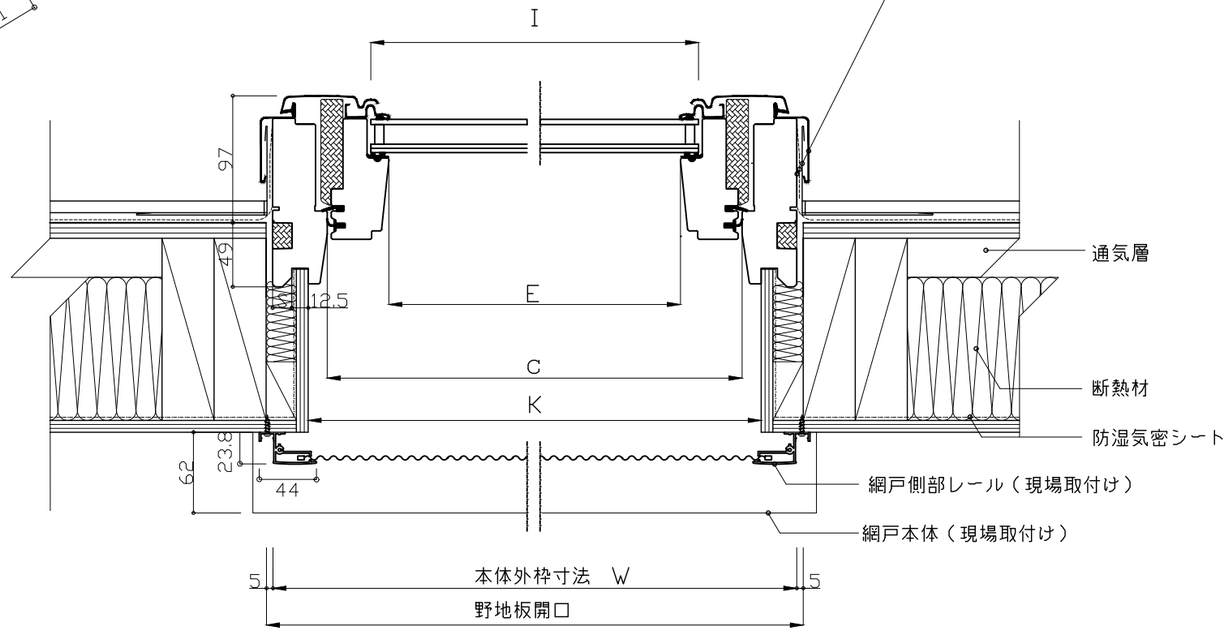

B−B′横断面図

	W	H	C	D	E	F	I	J	K	L	R	S
CK02	550	778	466	675	371	584	399	636	495	719	12.5	15
MK04	780	978	696	875	601	784	629	836	725	919	12.5	15

VELUX®

図名
GGL　手動開閉タイプ（中軸回転）
ZIL網戸付き（オプション）
鋼板段葺きEDL　TOP　参考納まり図

作成
日本ベルックス株式会社　技術部

縮尺
1:5

サイズ

検印

設計年月日
2024,07,17

備考