

	W	H	C	D	E	F	I	J	K	L
CK02	550	778	466	675	371	584	399	636	496	719
MK04	780	978	696	875	601	784	629	836	726	919

部 材 名	材 料 名	備 考
① 枠	木材(パイン材)	上枠にEPS,竪枠にPET組み込み、⑫, ⑬
② 障子	木材(パイン材)	竪框にEPS組み込み、⑪
③ 開閉レバー	アルミニウム合金 t=1.0	木材組み込み
④ ガラス	低放射複層ガラス ァ24	JIS R 3209
⑤ 外装板(トップカバー)	アルミニウム合金 t=0.6	AA 3003
⑥ 内枠外装板(下)	アルミニウム合金 t=0.6	AA 3003
⑦ 外枠外装板(上)	アルミニウム合金 t=0.6	AA 3003
⑧ 外枠外装板(側部)	アルミニウム合金 t=0.6	AA 3003
⑨ 水密材	ポリイソブチレン 5.5φ	スウェーデンボスティック社製
⑩ ガスケット	クロロプレン	ISO 64
⑪ 内枠断熱補強	発泡ポリスチレン(EPS)	
⑫ 外枠断熱補強(1)	ポリエチレンテレフタレート(PET)	
⑬ 外枠断熱補強(2)	発泡ポリスチレン(EPS)	

※断熱性向上のため、上枠にEPS(発泡ポリスチレン)、竪枠にPET(ポリエチレンテレフタレート)、竪框にEPSを組み込んでいます。

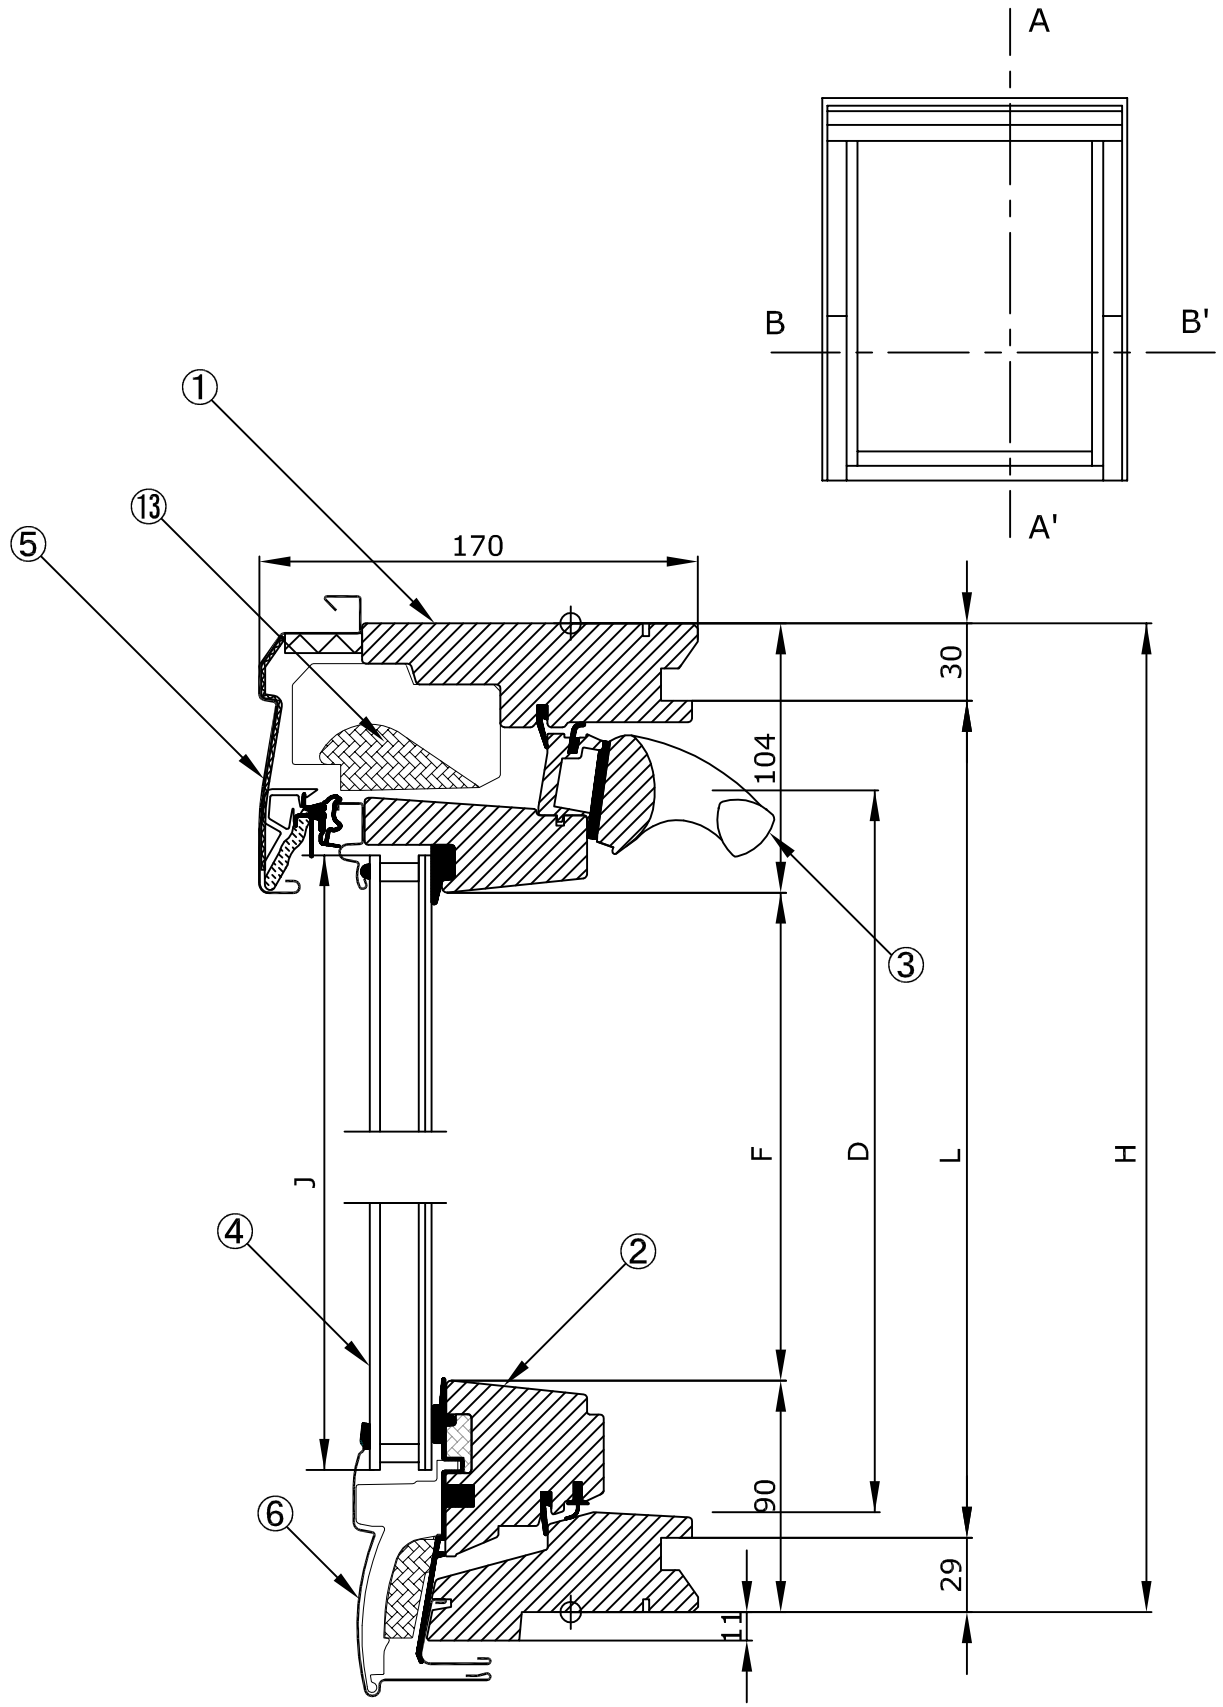

縦断面図 A-A'

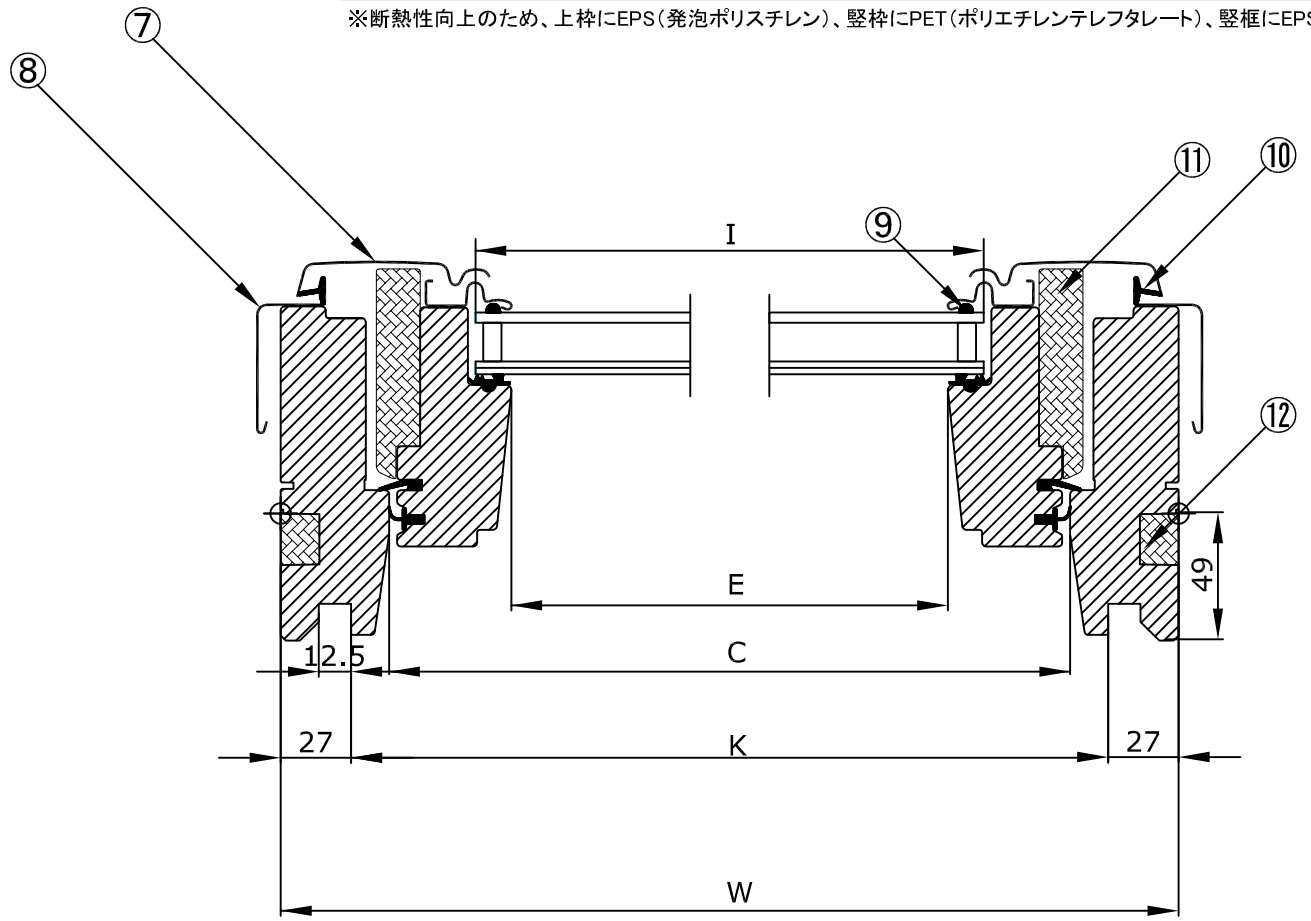

横断面図 B-B'

VELUX®	図名 GGL 断面詳細図	日本ベルックス株式会社 技術部	DATE 2014/10/01sk	File name A B	Drawing no. 0 1