

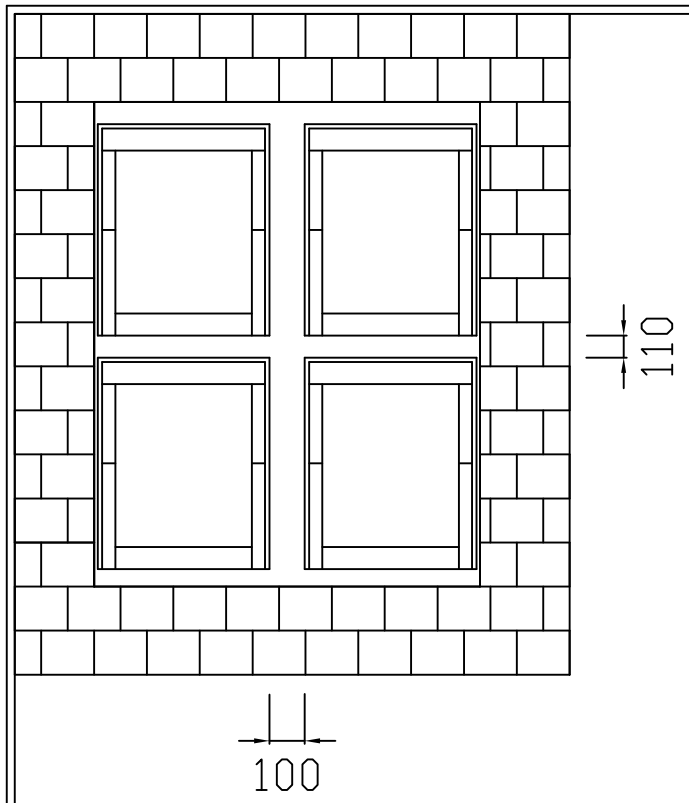



勾配　10

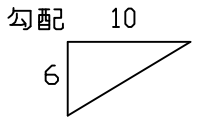


※　取付可能勾配　22°（4寸）以上

※　連窓用水切りを使用する場合、窓枠間隔は縦１１０ｍｍ、横１００ｍｍとして下さい。

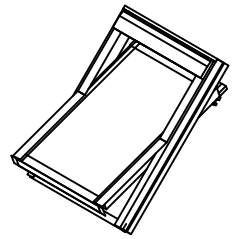


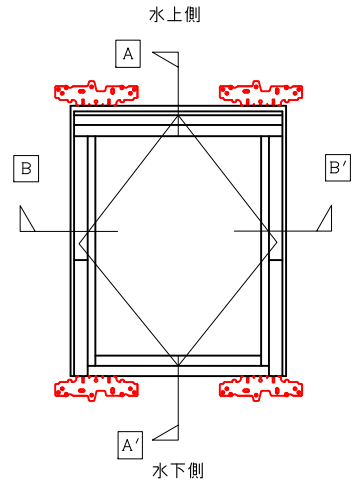

※外観姿図　S=Free

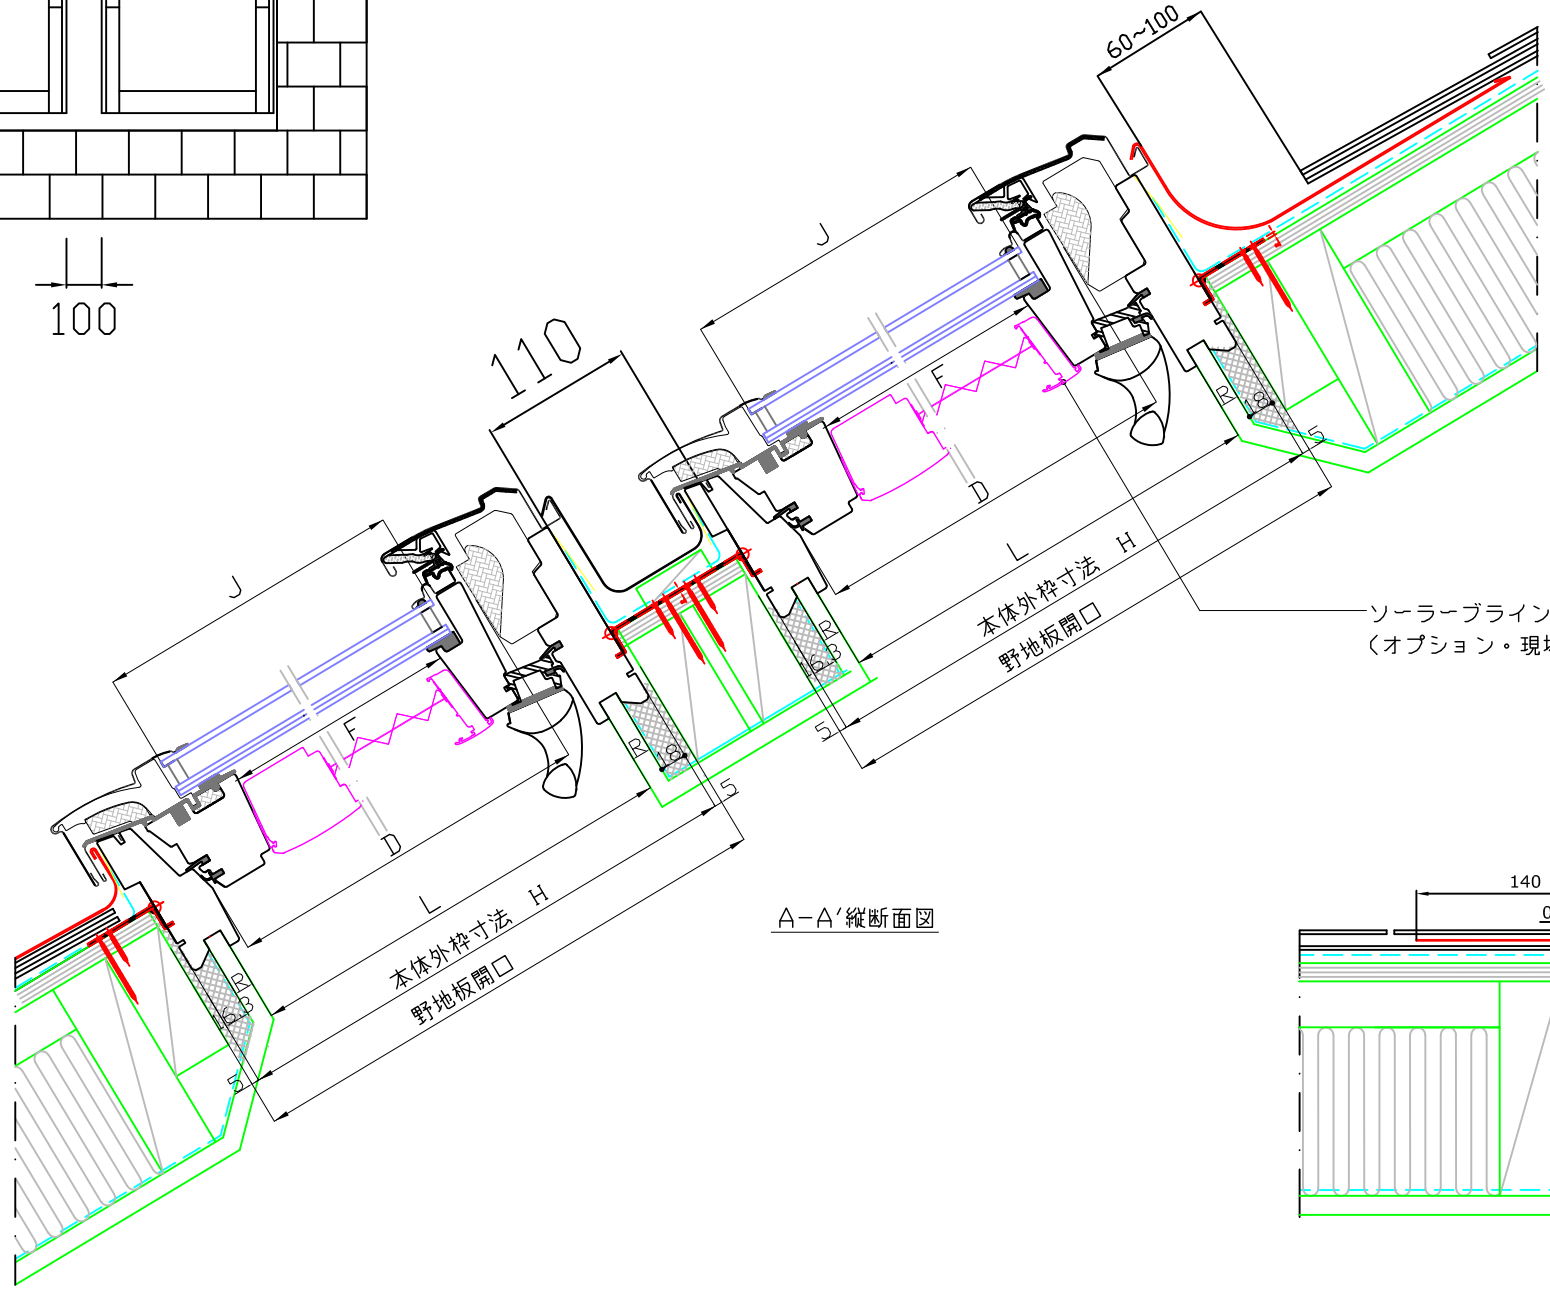

A−A′縦断面図

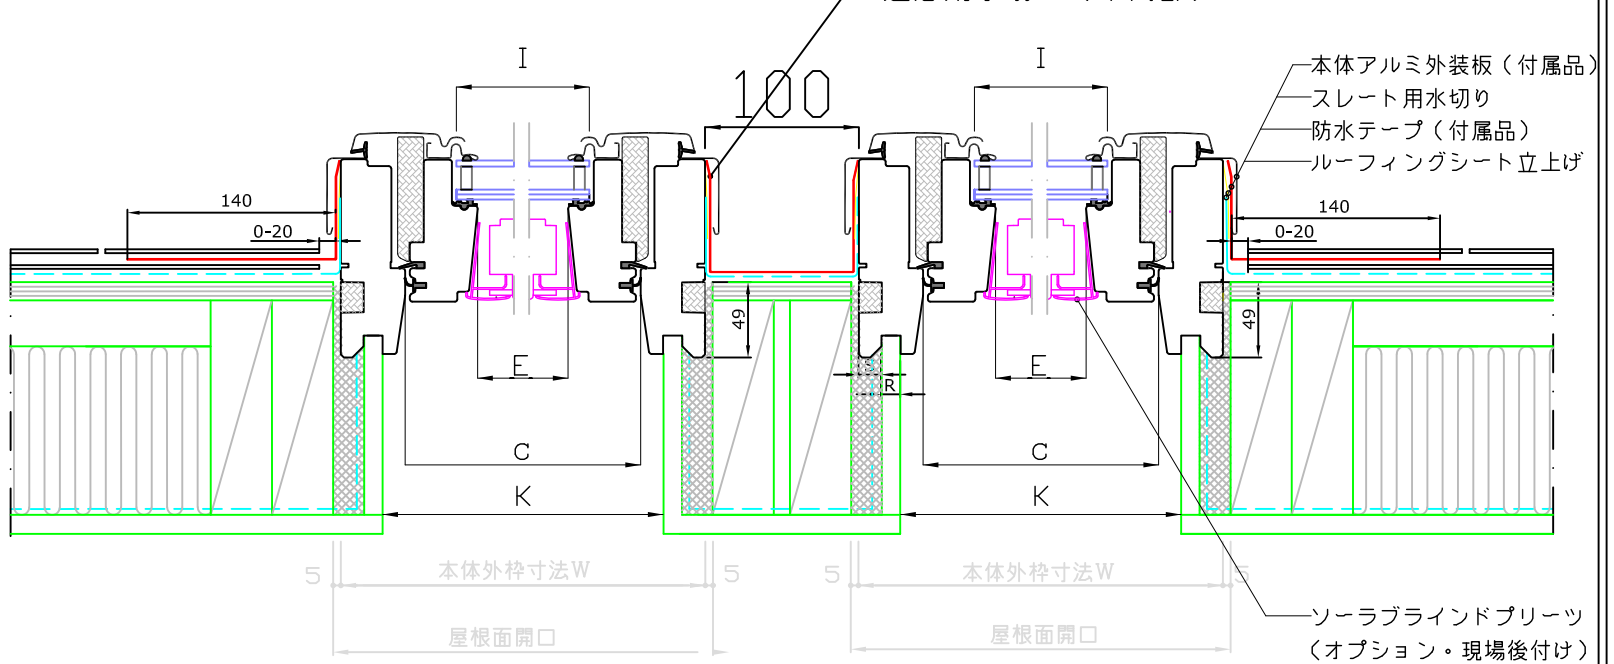

B−B′横断面図

	W	H	C	D	E	F	I	J	K	L	R	S
CK02	550	778	466	675	371	584	399	636	495	719	12.5	15
MK04	780	978	696	875	601	784	629	836	725	919	12.5	15

VELUX®

図名	作成	縮尺	サイズ	検印	設計年月日
GGLタイプ　スレート用連窓参考納まり図	日本ベルックス株式会社　技術部	1/5			2018.03.13
					備考