




ECRフラットキット上部カバー

取付金具

開閉時の回転軌道のイメージ

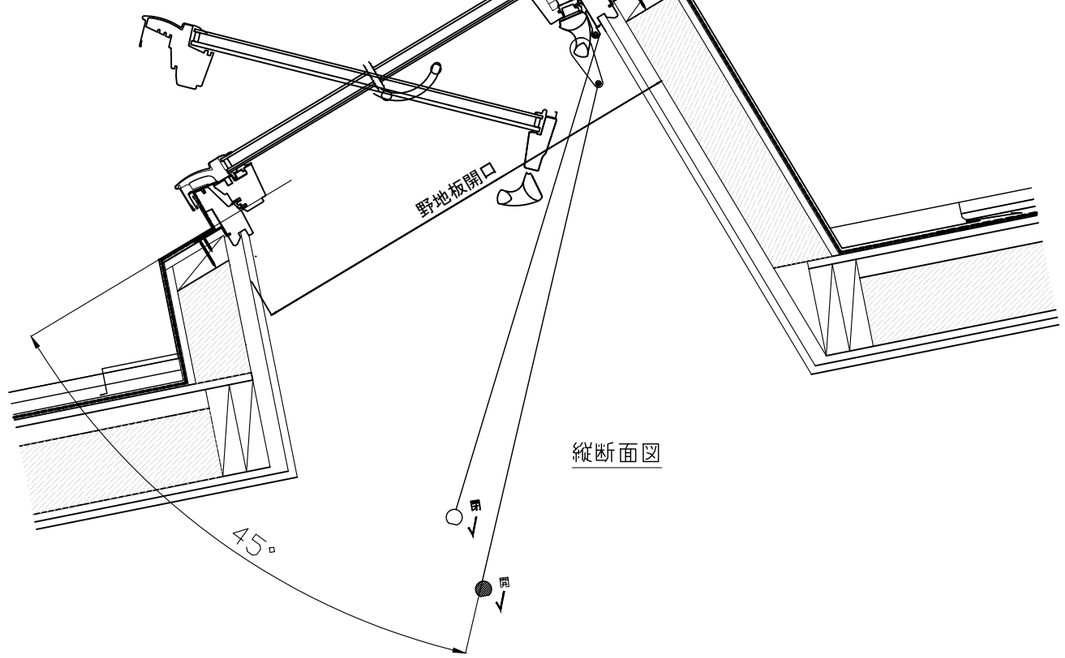


縦断面図

※コードによる操作は上記の範囲内(水下から45度以内で行って下さい。

※内装の納まりによっては、操作可能範囲が限定されますのでご検討をお願い致します。


※図は屋根勾配が２寸、立上げ架台（建築工事）の天窓設置面が4寸としています。

※GGLタイプの取付可能勾配は6寸以上です。

※防水層と屋根材は天窓木枠上端まで立ち上げて防水処理をしてください。

※開口補強や立上げ架台・屋根板金の納まりは参考です。建築業者様、屋根施工業者様とお打合せをお願いします。

ガラス：
Low－e強化6mm＋アルゴンガス層15mm＋透明合わせ3＋3mm
または
Low－e強化4mm＋アルゴンガス層14mm＋網入透明6.8mm

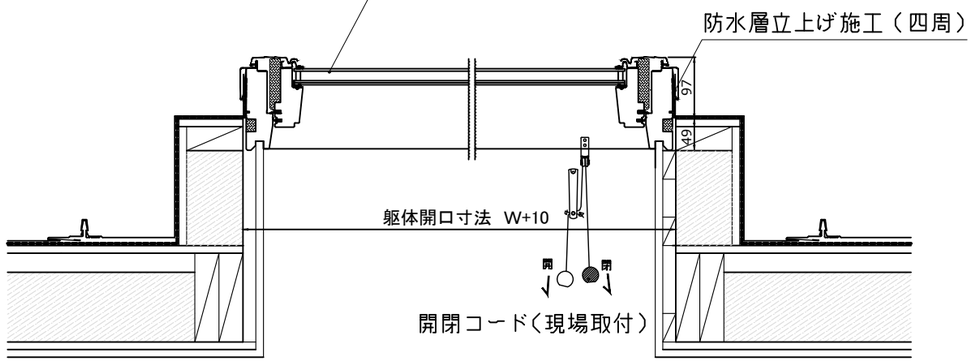


横断面図

| | W | H | C | D | E | F | I | J | K | L | R | S |
|---|---|---|---|---|---|---|---|---|---|---|---|---|
| CK02 | 550 | 778 | 466 | 675 | 371 | 584 | 398 | 635 | 495 | 719 | 12.5 | 15 |
| MK04 | 780 | 978 | 696 | 875 | 601 | 784 | 628 | 835 | 725 | 919 | 12.5 | 15 |

VELUX

GGL手動開閉タイプ
ECRフラットキット上部カバー使用
鋼板屋根立平葺き2寸＿立上げ架台2寸＿参考納まり図

日本ベルックス株式会社

縮尺 1:10

サイズ

検印

設計年月日 2024.08.01

備考