
※　GGUの取付可能勾配は4寸以上です。

10

4

開閉時の回転軌道のイメージ

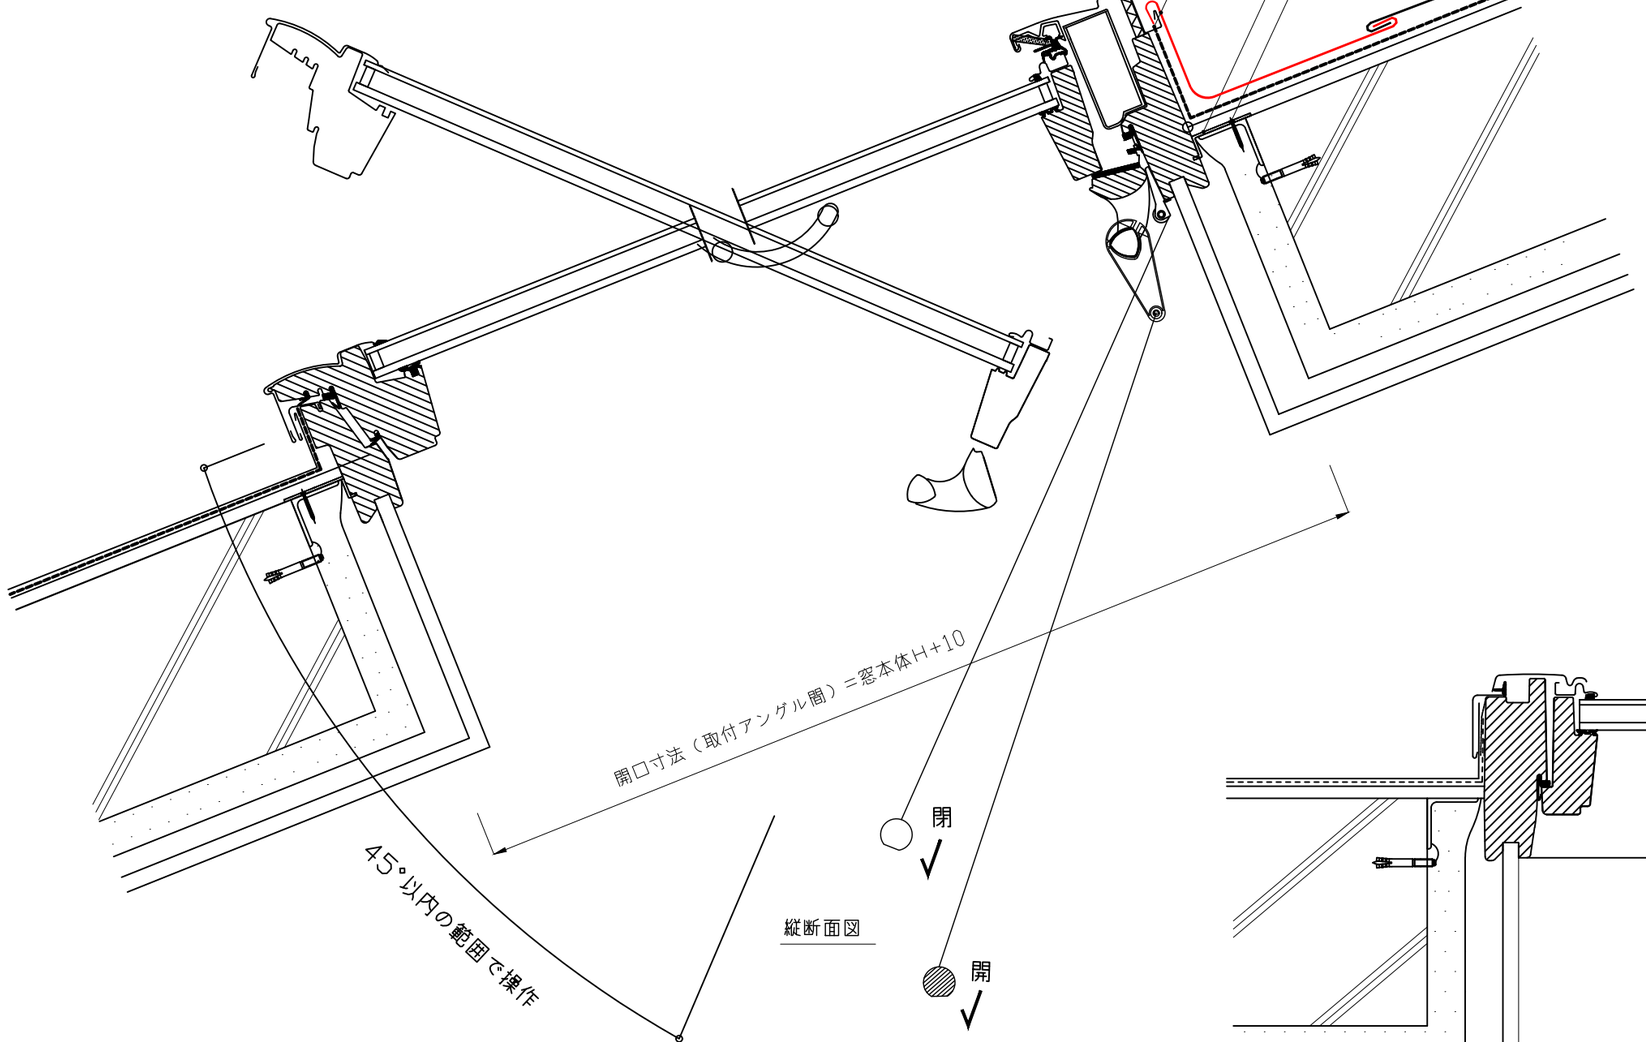

縦断面図

※開閉ロッドやコードによる操作は上記の範囲内(水下から45度以内で行って下さい。

※内装の納まりによっては、操作可能範囲が限定されますのでご検討をお願い致します。

単位　：ｍｍ


	W	H	C	D	E	F	I	J	K	L	R	S
CK02	550	778	466	675	371	584	398	635	495	719	12.5	15
MK04	780	978	696	875	601	784	628	835	725	919	12.5	15

EDL TOP鋼板用上部水切り（オプション）（屋根工事）
防水テープ(付属品・屋根工事）天窓四周
防水層（屋根工事）
取付金具（付属品/上下辺の左右２か所で合計４か所）
テックスビス（現場調達・建築工事）

※防水層と屋根材は枠上端まで立ち上げて防水処理をしてください。

※開口や取付方法・屋根板金納まりは参考です。
建築業者様、屋根施工業者様とお打合せをお願いします。


※ZAZ010操作コード(現場取付）は、内装の納まりや操作位置、高さによって操作可能範囲が限定されます。水下側から４５°以内の範囲で操作してください。

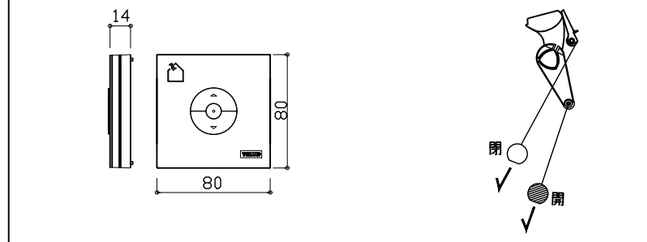

KLI311　窓開閉操作用リモコン(付属品）　開閉コード：約5ｍ
（動作確認用　単四乾電池２本付属）

ガラス：Low－e強化4ｍｍ＋アルゴンガス層14ｍｍ＋網入透明6.8ｍｍ

本体アルミ外装板（付属品・現場取付）
屋根材立上げ（屋根工事）
防水テープ（付属品・現場施工）
防水層立上げ（屋根工事）
アングル厚3　40×40（現場調達・建築工事）
オールアンカー（現場調達・建築工事）

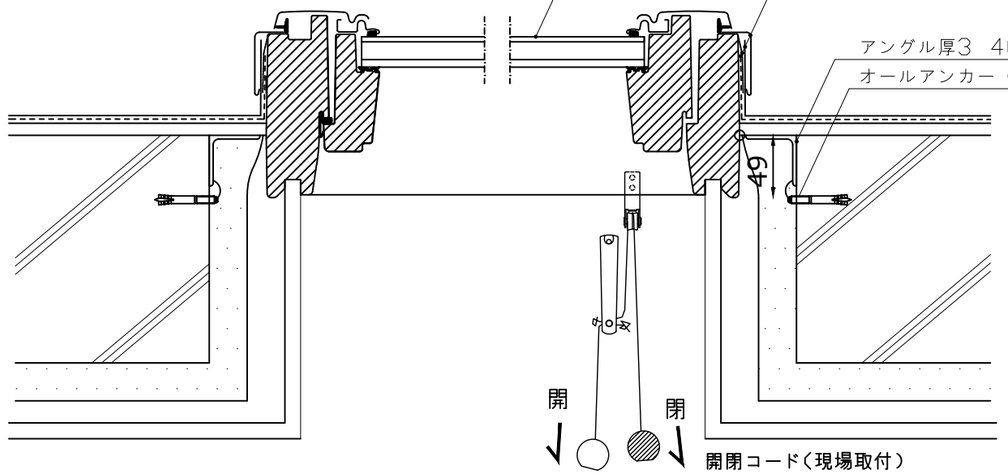

開閉コード(現場取付）

開口寸法（取付アングル間）＝窓本体W+10

横断面図

VELUX	図面 GGH排煙電動および手動開閉タイプ RC勾配参考納まり図（鋼板屋根）	作成 日本ベルックス株式会社　技術部	縮尺 / サイズ / 検印
		設計年月日 2024,08,01	備考