


※　建築地の積雪状況を考慮のうえ、天窓上部や周辺部に雪が溜まらないように施工してください。また本体上部にジャンプ台を施工してください。

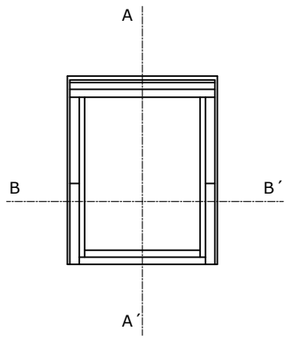


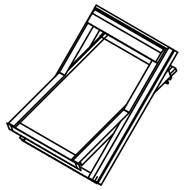

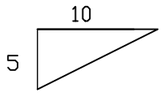


※取付可能勾配　22°（4寸）以上

A–A′縦断面図

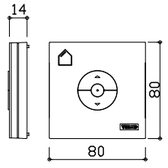

KLI312　ソーラーブラインド操作用リモコン（付属品）
（動作確認用　単四乾電池２本付属）

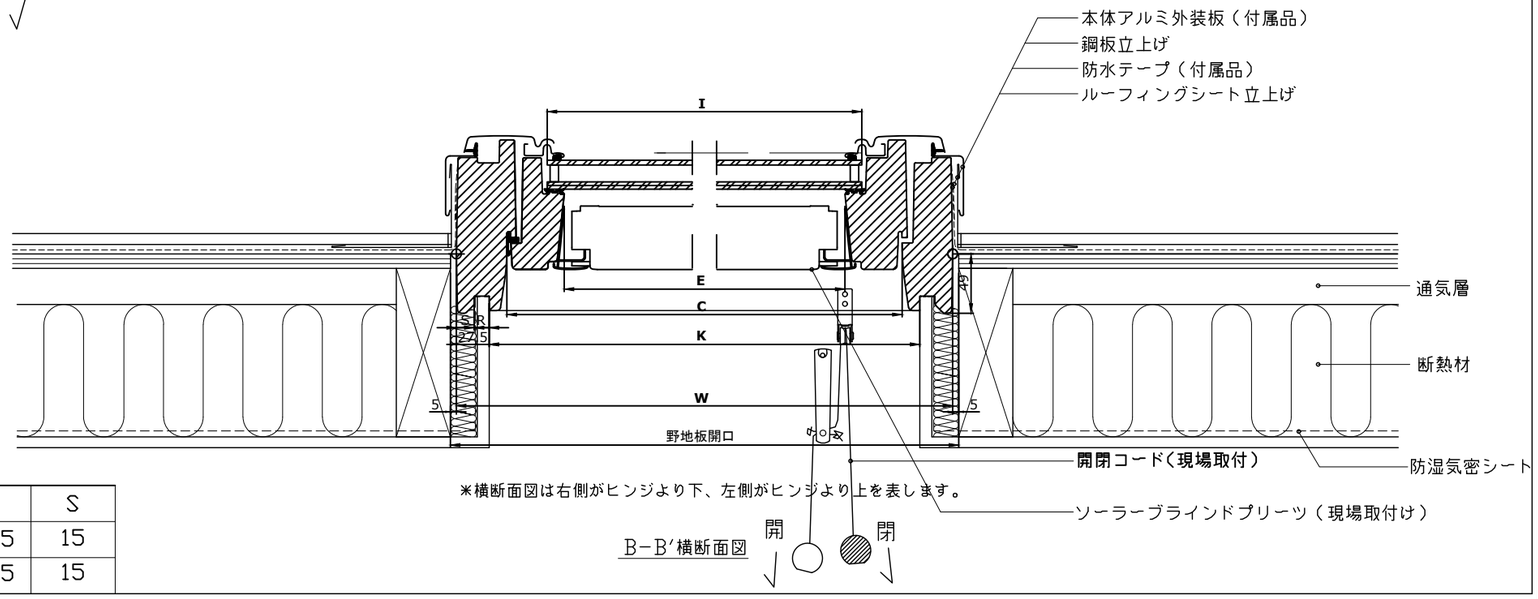


＊横断面図は右側がヒンジより下、左側がヒンジより上を表します。

B–B′横断面図

	W	H	C	D	E	F	I	J	K	L	R	S
CK02	550	778	466	675	371	584	399	636	495	719	12.5	15
MK04	780	978	696	875	601	784	629	836	725	919	12.5	15

GGH手動付属部品図

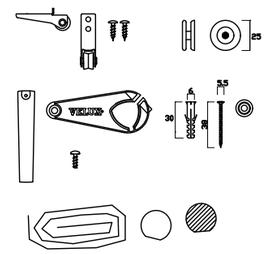

開閉コード5m

VELUX

図名	作成	縮尺	サイズ	検印	設計年月日
GGH手動 排煙タイプ（中軸回転） RSJソーラーブラインドプリーツ付き（オプション） 積雪地用参考納まり図（ジャンプ台現場作成）	日本ベルックス株式会社　技術部	1:5			2024,06,18
					備考 GGHMK04