
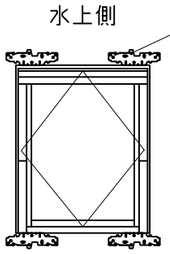


※図は屋根勾配が２寸、立上げ架台（建築工事）の天窓設置面が２寸としています。
※GGU/GGHタイプの取付可能勾配は４寸以上です。

※防水層と屋根材は天窓木枠上端まで立ち上げて防水処理をしてください。
※開口補強や立上げ架台。屋根板金の納まりは参考です。建築業者様、屋根施工業者様とお打合せをお願いします。

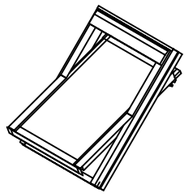



開閉時の回転軌道のイメージ


縦断面図

※コードによる操作は上記の範囲内(水下から45度以内で行って下さい。
※内装の納まりによっては、操作可能範囲が限定されますのでご検討をお願い致します。


GGH付属部品図

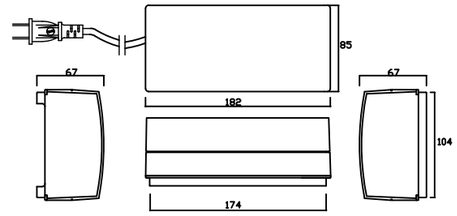


制御ボックス

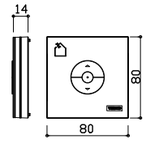


KLI311　窓開閉操作用リモコン(付属品)
(動作確認用　単四乾電池２本付属)

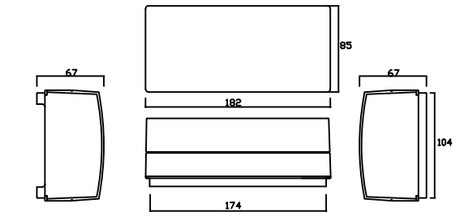


非常用電源

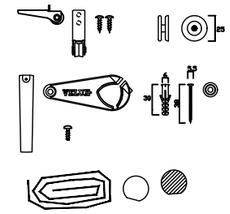
開閉コード5m
※建築工事で取付け

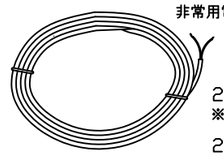
2芯コード8m×１
※窓本体の電動オペレーターから配線済み
2芯コード0.3m×１
※制御ボックスから非常用電源への配線・電気工事で配線

ガラス：
Low－e強化４mm＋アルゴンガス層14mm＋網入透明6.8mm

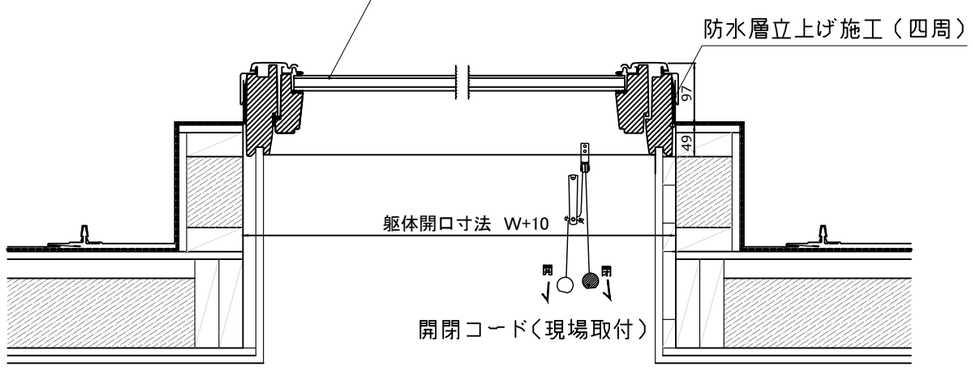

横断面図

	W	H	C	D	E	F	I	J	K	L	R	S
CK02	550	778	466	675	371	584	398	635	495	719	12.5	15
MK04	780	978	696	875	601	784	628	835	725	919	12.5	15

VELUX

GGH排煙・電動開閉タイプ
ECRフラットキット上部カバー使用
鋼板屋根立平葺き2寸＿立上げ架台2寸＿参考納まり図

日本ベルックス株式会社

縮尺	サイズ	検印	設計年月日
1:10			2024.08.01

備考