


図面の勾配　6寸（31°）

※GPUの取付可能勾配　3.5寸（19.3°）~14寸（55°）

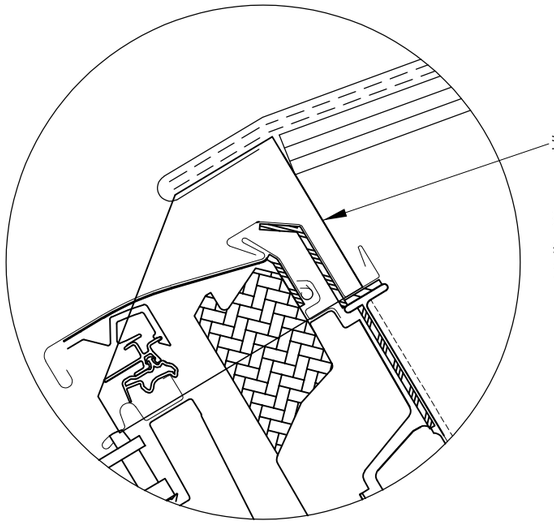


※ジャンプ台を作成する場合は、
必ずジャンプ台アダプターをご使用下さい。
ジャンプ台の下地等は現場で作成して下さい。

部 材 名 称	材 質 等
① 枠	積層木質板+ポリウレタン樹脂
② 内枠	積層木質板+ポリウレタン樹脂
③ 開閉レバー	アルミニウム合金
④ ガラス	高断熱・遮熱複層ガラス
⑤ 外装板（トップカバー）	アルミニウム合金　t=0.6
⑥ 内枠外装板（下）	アルミニウム合金　t=0.6
⑦ 外枠外装板（上）	アルミニウム合金　t=0.6
⑧ 外枠外装板（側部）	アルミニウム合金　t=0.6
⑨ 水密材	ポリイソブチレン
⑩ ガスケット	EPDM


ガラス仕様 0026
室外側：4mmLowE強化ガラス
中間層：14mmアルゴンガス層
室内側：網入り透明ガラス6.8mm

ガラス仕様 0057
室外側：4mmLowE強化ガラス
中間層：15mmアルゴンガス層
室内側：透明合わせガラス3＋3mm

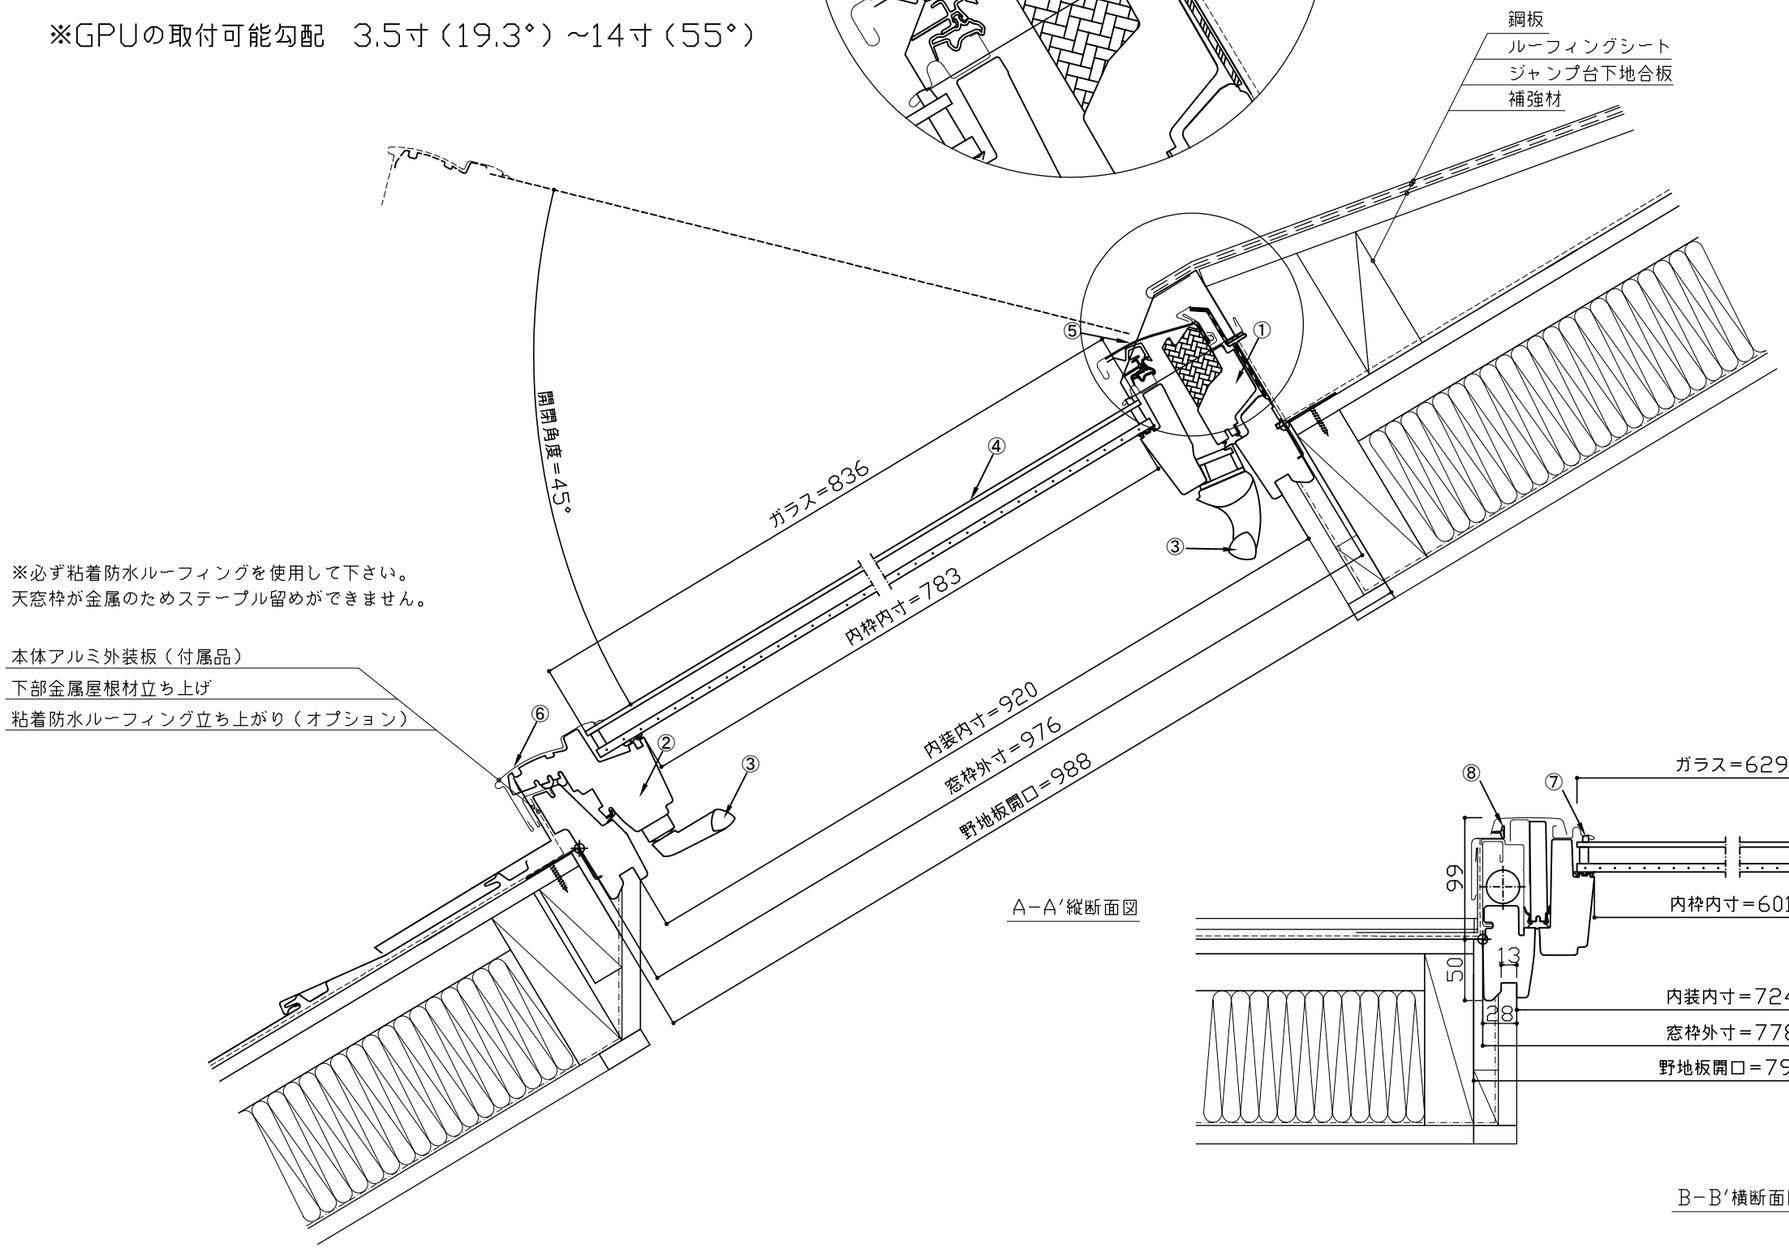

A-A'縦断面図

※必ず粘着防水ルーフィングを使用して下さい。
天窓枠が金属のためステープル留めができません。

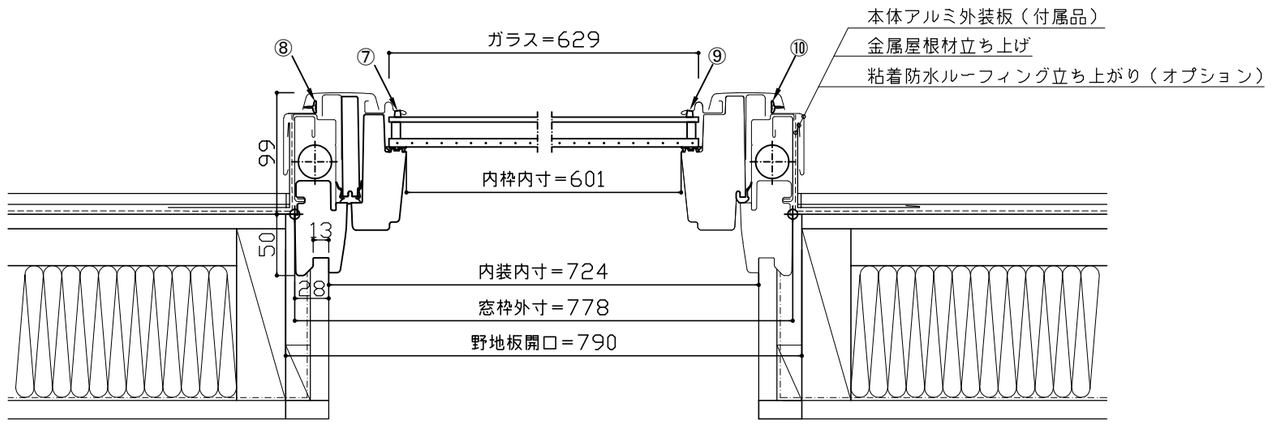

B-B'横断面図

VELUX®	図名 GPU手動開閉タイプ（突出し・中軸回転） 金属屋根（積雪地ジャンプ台）参考納まり図	作成 日本ベルックス株式会社　技術チーム	縮尺	単位 mm	作図年月日 2025,08,28