



Orientation préconisée

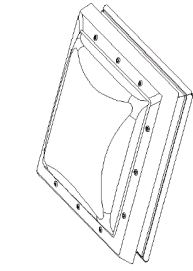

Fenêtre-coupoie fixe

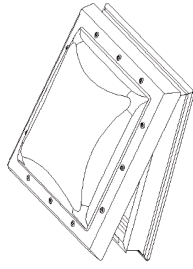


Fenêtre-coupoie motorisée

Sens du vent

Tableau des dimensions

Codes dimensionnels	Cotes intérieures de trémie		Cotes hors tout		
	W en mm	H en mm	Larg. X en mm	Long. Y en mm	Haut. Z en mm
CVP/CFP					
060060	600-610	600-610	780	780	3072
080080	800-810	800-810	980	980	3072
060090	600-610	900-910	780	1080	3072
090090	900-910	900-910	1080	1080	3072
100100	1000-1010	1000-1010	1180	1180	3572
120120	1200-1210	1200-1210	1380	1380	4072

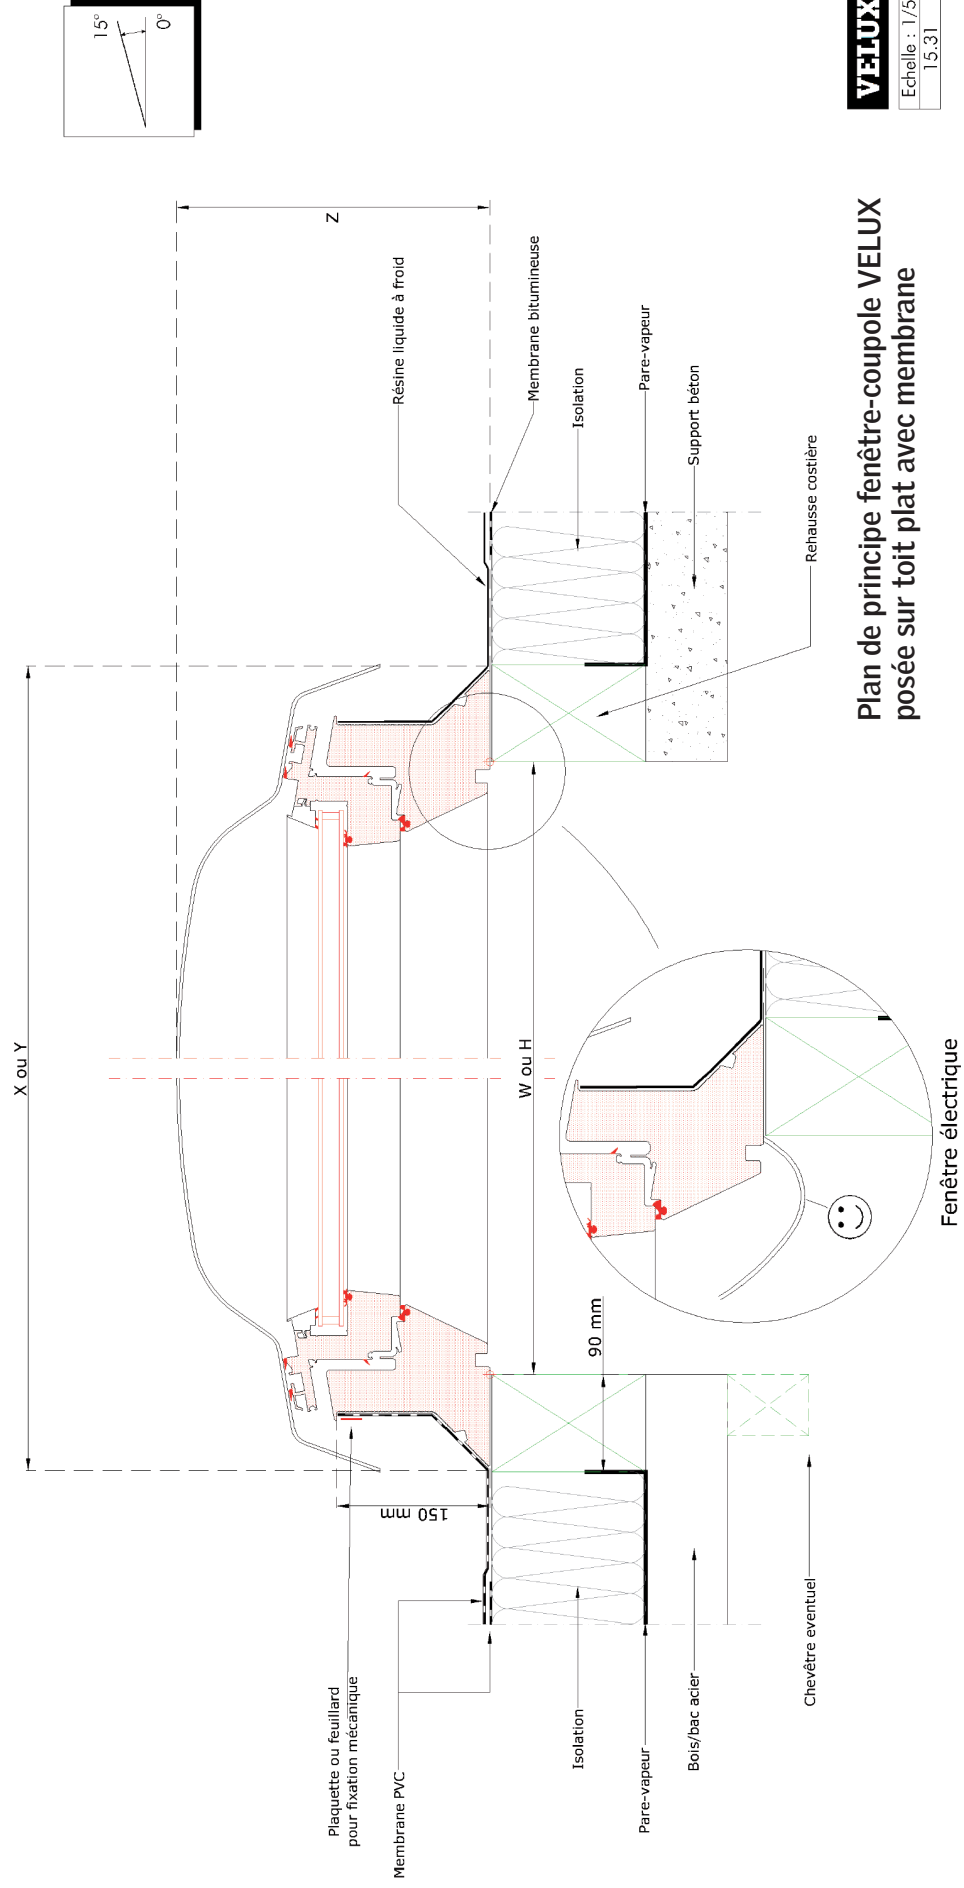

Plan de principe fenêtre-coupoie VELUX posée sur toit plat avec membrane

VELUX®

Echelle : 1/5
15.31

Fenêtre électrique

Ce plan, non contractuel, illustre un principe de mise en œuvre. Celui-ci sera effectuée sous la responsabilité pleine et entière du Maître d'ouvrage, après adaptation éventuelle aux contraintes techniques du chantier, et aux conditions particulières d'utilisation, tous droits de reproduction interdits.