


勾配

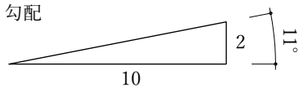

※天窓本体の取付可能勾配 11°～15°（2寸～2.5寸）
※板金屋根のみ
※板金のはぜの高さが30ｍｍ以上の場合は、窓の設置高を上げる
必要があります。

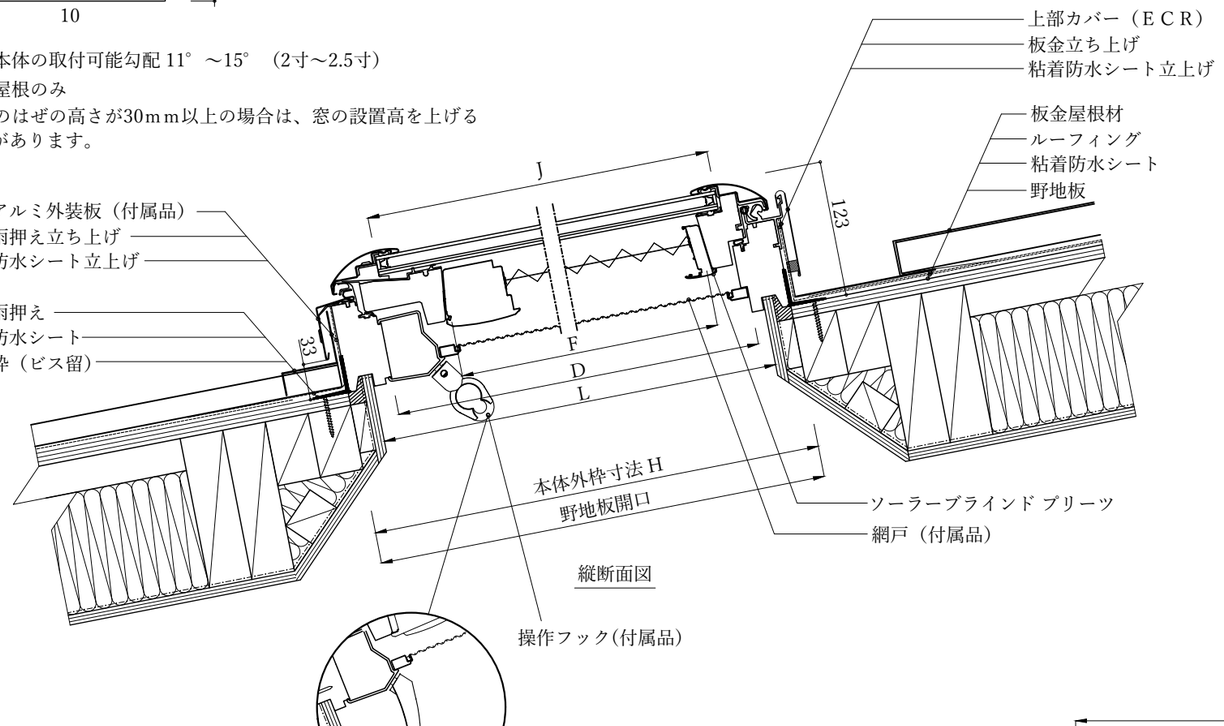


縦断面図

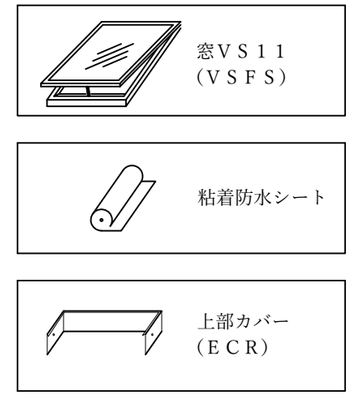




KLI312（ブラインド操作リモコン/付属品）
※動作確認用乾電池（単4・1.5Ｖ）2本付属

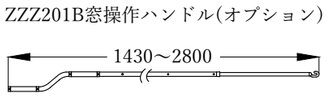


ZZZ201B窓操作ハンドル(オプション)

ZCT300窓操作ロッド(オプション)

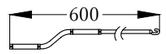

ZOZ032窓手元操作ロッド(オプション)

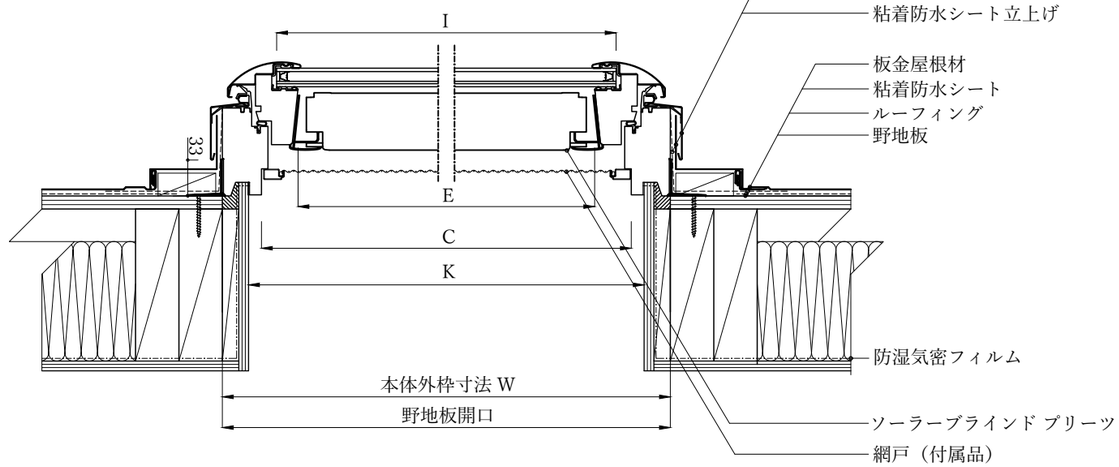

横断面図

単位：ｍｍ

サイズ	W	H	C	D	E	F	I	J	K	L
C01	546	695	474	617	407	519	446	651	496	645
M25	776	547	704	469	637	371	676	450	726	497
M02	776	775	704	697	637	599	676	678	726	725
M04	776	975	704	897	637	799	676	878	726	925
M08	776	1395	704	1317	637	1219	676	1298	726	1345
S06	1136	1175	1064	1097	997	999	1036	1078	1086	1125

VELUX

図名	作成	縮尺	サイズ	検印	設計年月日
ＶＳ１１（ＶＳ ＦＳ）手動開閉タイプ （ソーラーバッテリーブラインド プリーツ付き 板金屋根（立てはぜ葺き）参考納まり図	日本ベルックス株式会社　技術部	1:5			2021/2/1 備考