


部　材　名	材　料　名	適用規格
(1)ガラス	低放射複層ガラス ア18	JIS R 3209
(2)網戸	グラスファイバー	
(3)外装板	アルミニウム静電塗装　ア0.6	AA 3003
(4)框	木製(パイン材)	
(5)オペレータ	ABS樹脂	
(6)　枠	木製(パイン材)	
(7)デッキシール	冷間圧延鋼　ア1.0	ASTM 1008
(8)水密材	シリコン	ダウコーニング1199
(9)ガラス押え	アルミニウム押出成形　ア0.8	AA 3003
(10)ガスケット	EPDM	ISO 64
(11)　枠	木枠(パイン材)	
(12)外装板	アルミニウム静電塗装　ア0.6	AA 3003

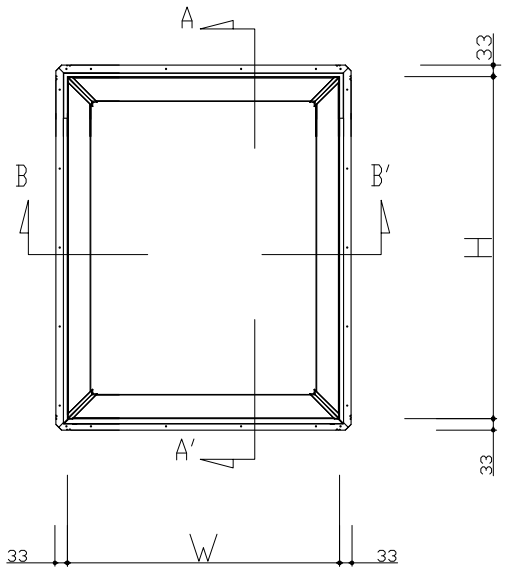

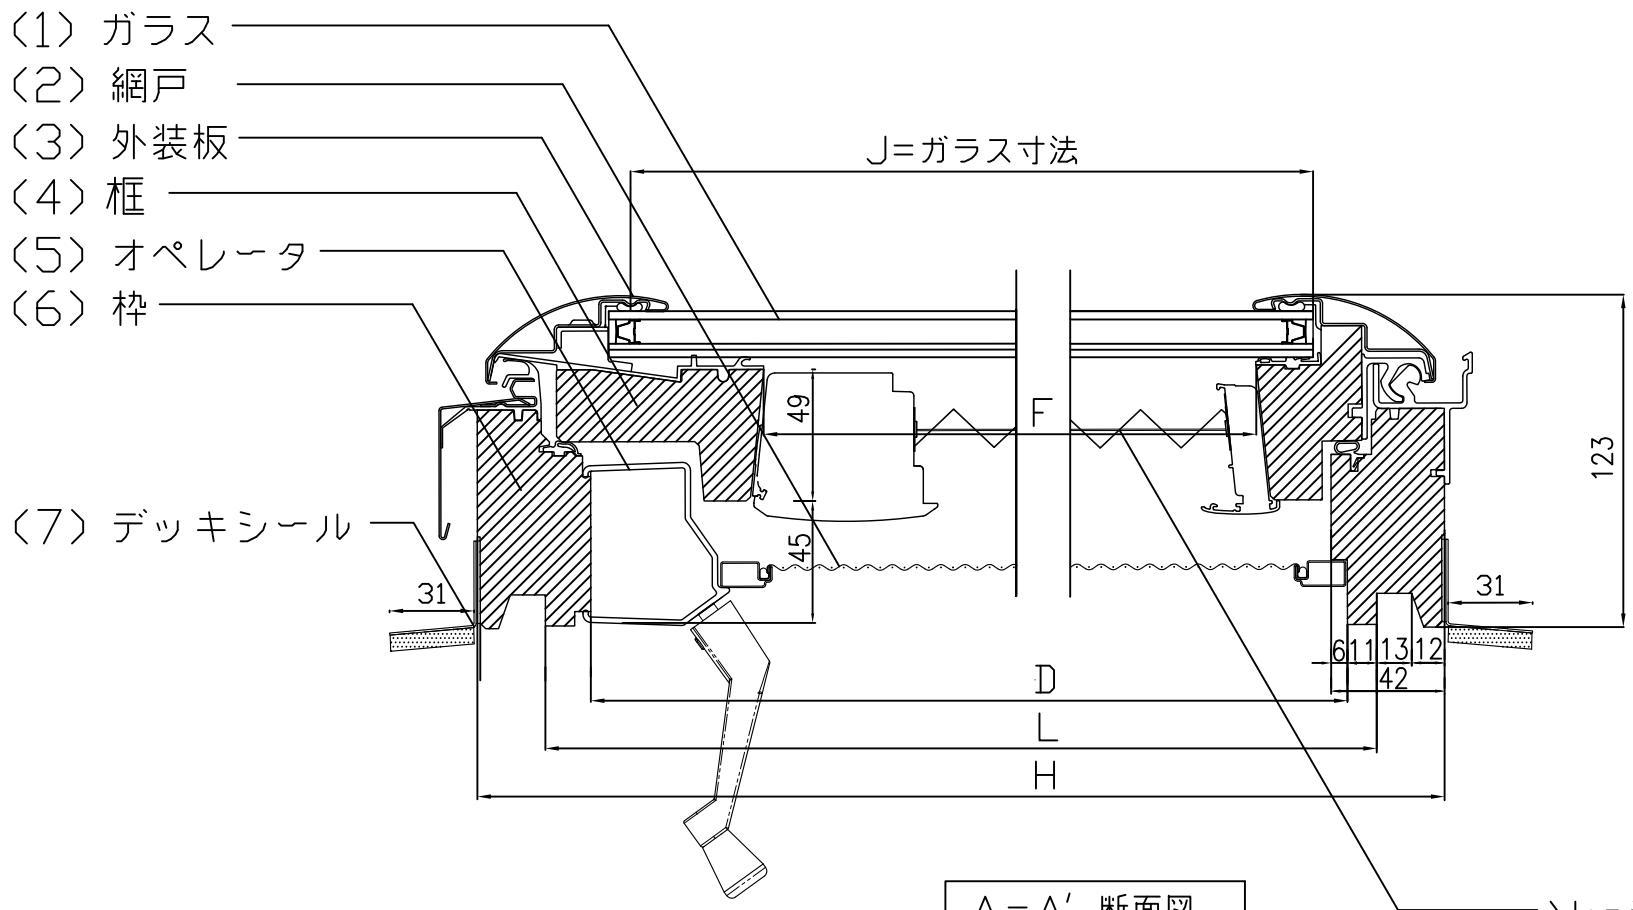

A－A′ 断面図

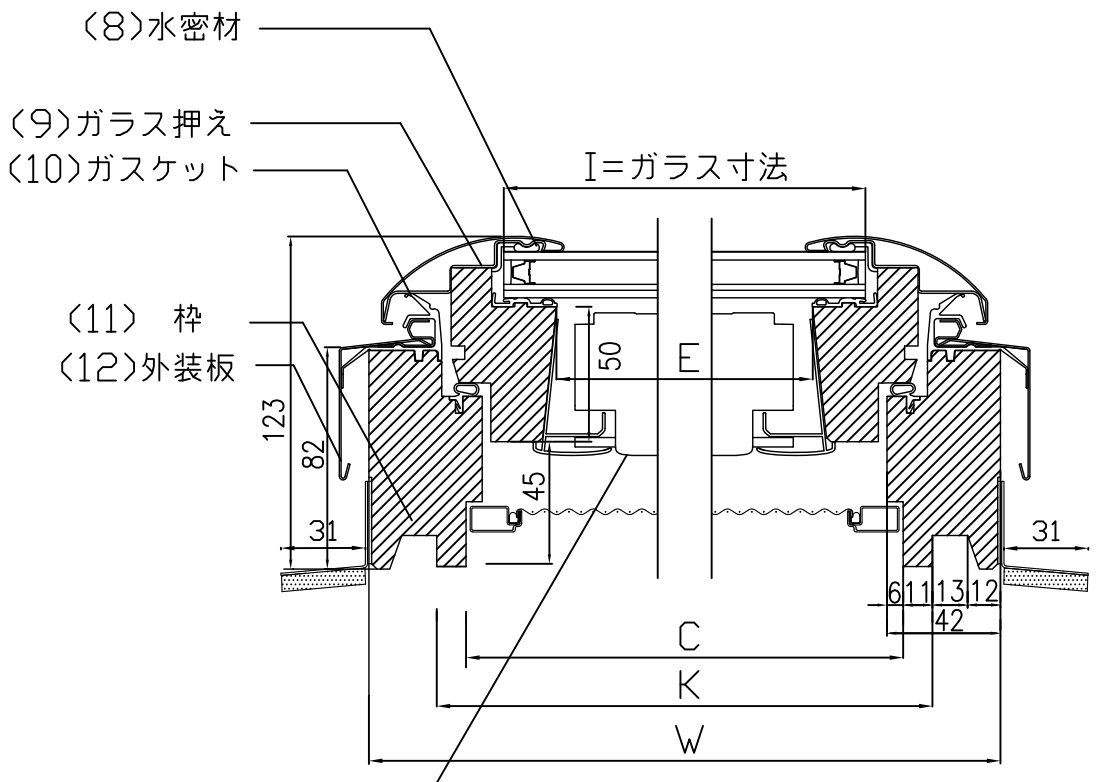

B－B′ 断面図

ソーラーブラインドプリーツ

単位　：mm

サイズ	W	H	C	D	E	F	I	J	K	L
C01	546	695	474	617	407	519	446	598	496	645
M25	776	547	704	469	637	371	676	450	726	497
M04	776	975	704	897	637	799	676	878	726	925

VELUX ルーフウインドウ

図名
VS断面詳細図
ソーラーブラインドプリーツ付

作成
日本ベルックス株式会社　技術部

縮尺

サイズ

検印

設計年月日 2016.06.29

備考