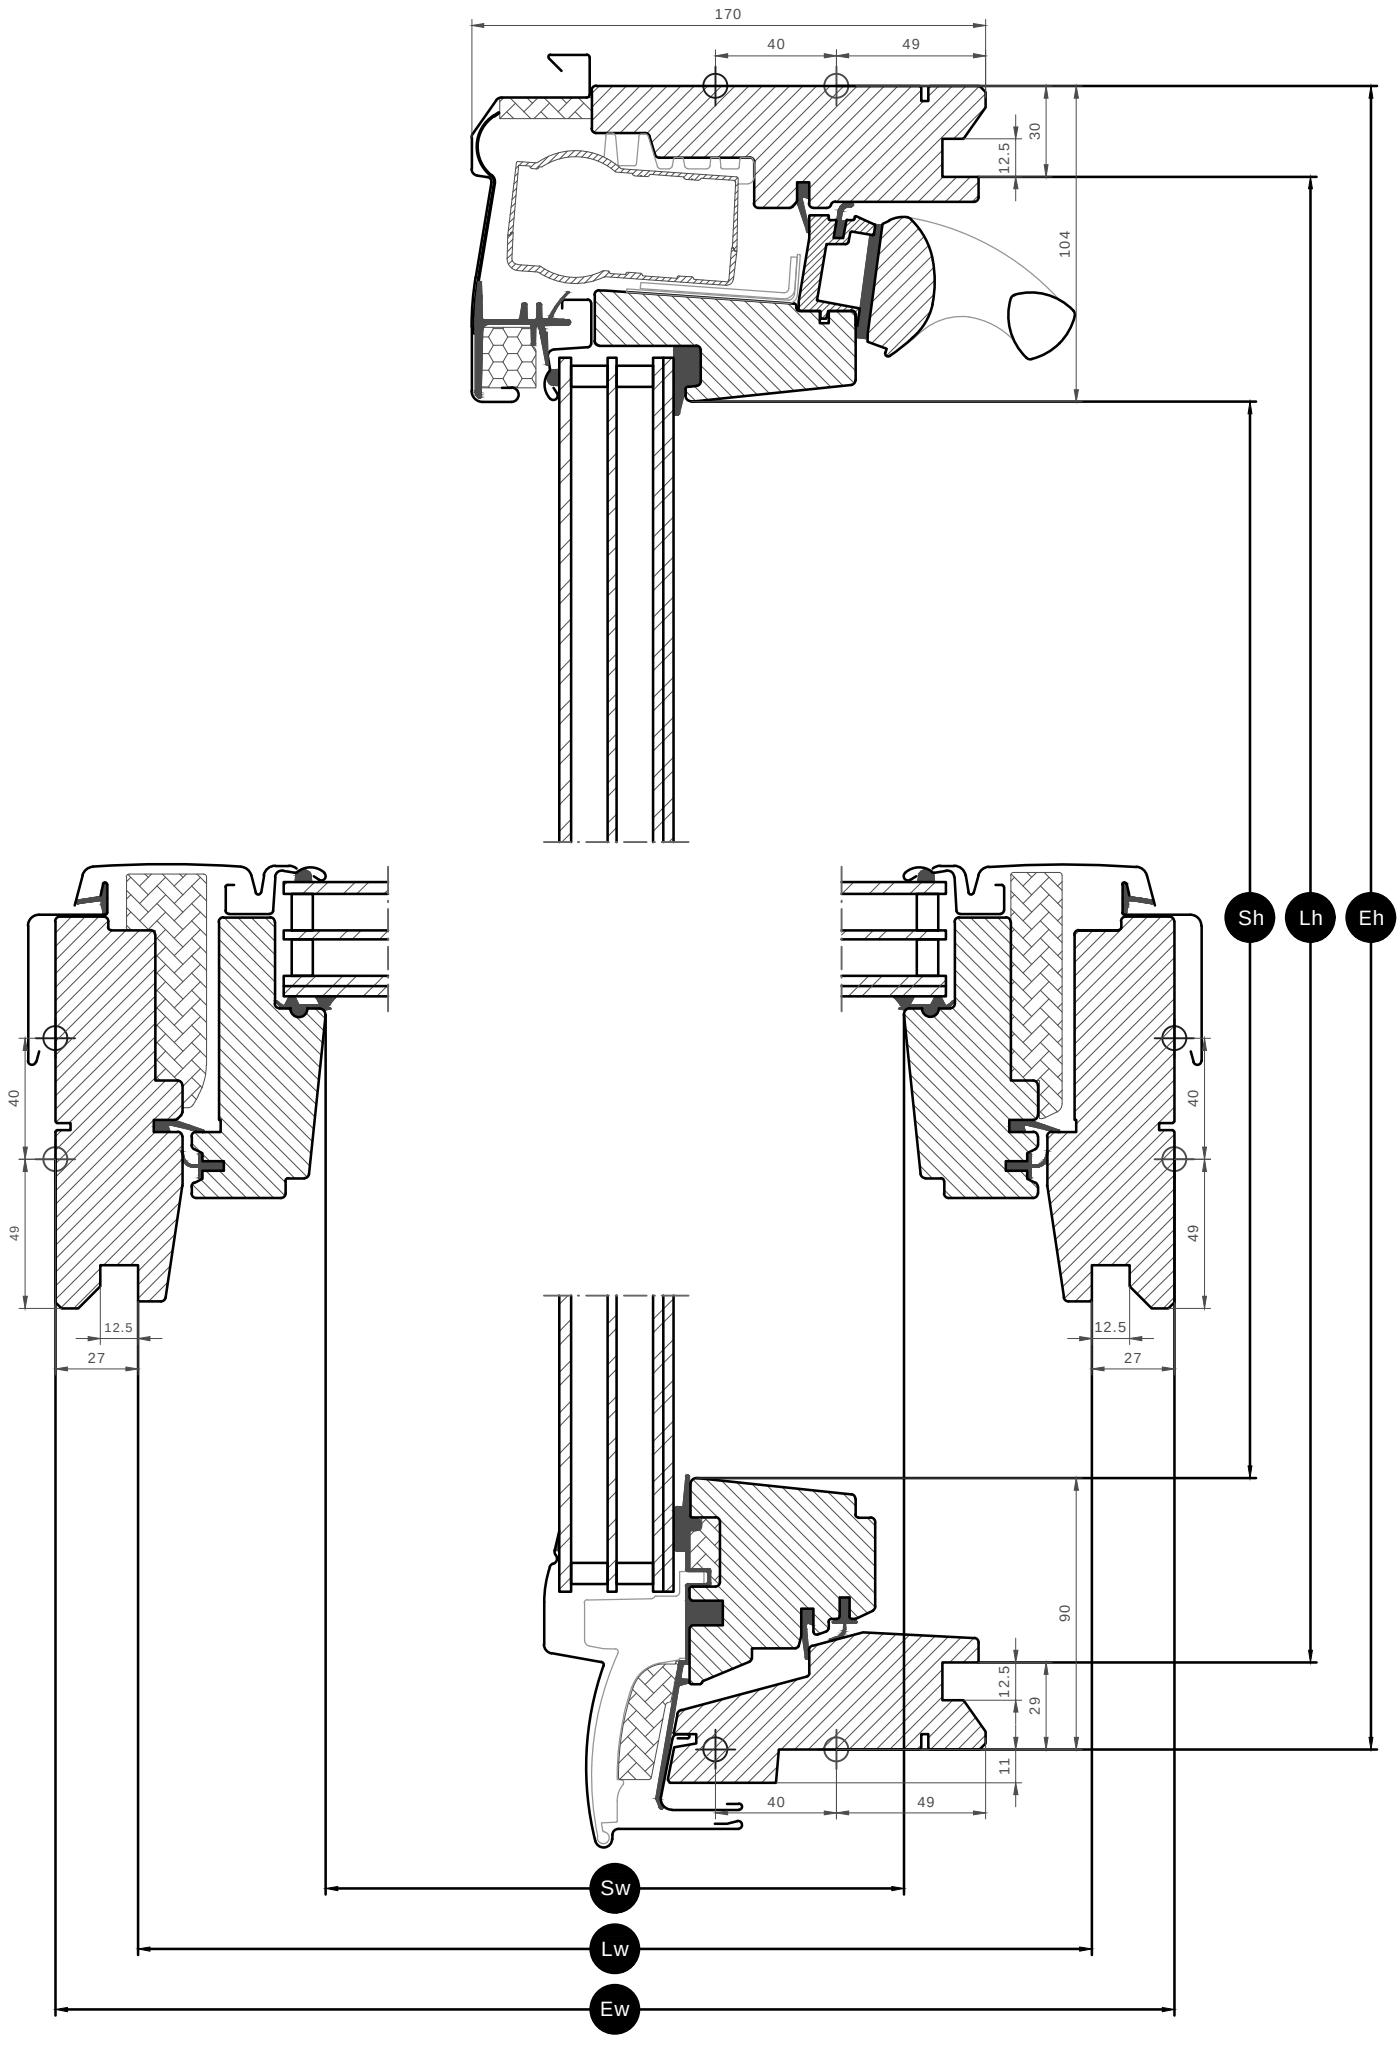
170
40
49
30
12.5
104
Sh
Lh
Eh
40
49
12.5
27
40
49
12.5
27
90
12.5
29
11
40
49
Sw
Lw
Ew