

勾配　10 / 4

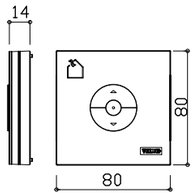


KLI311　窓開閉操作用リモコン(付属品)
(動作確認用　単四乾電池２本付属)

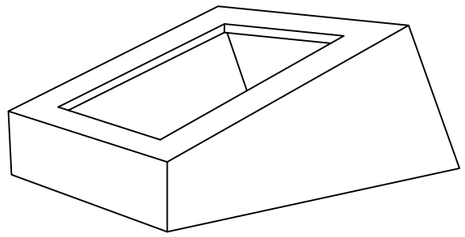


※内装の形状によっては、網戸の脱着やメンテナンスができなくなる場合がありますのでご注意ください。

※防水層と鋼板屋根材はを天窓本体まで立上げ施工してください。

※立上げ台は建築工事にて作成してください。

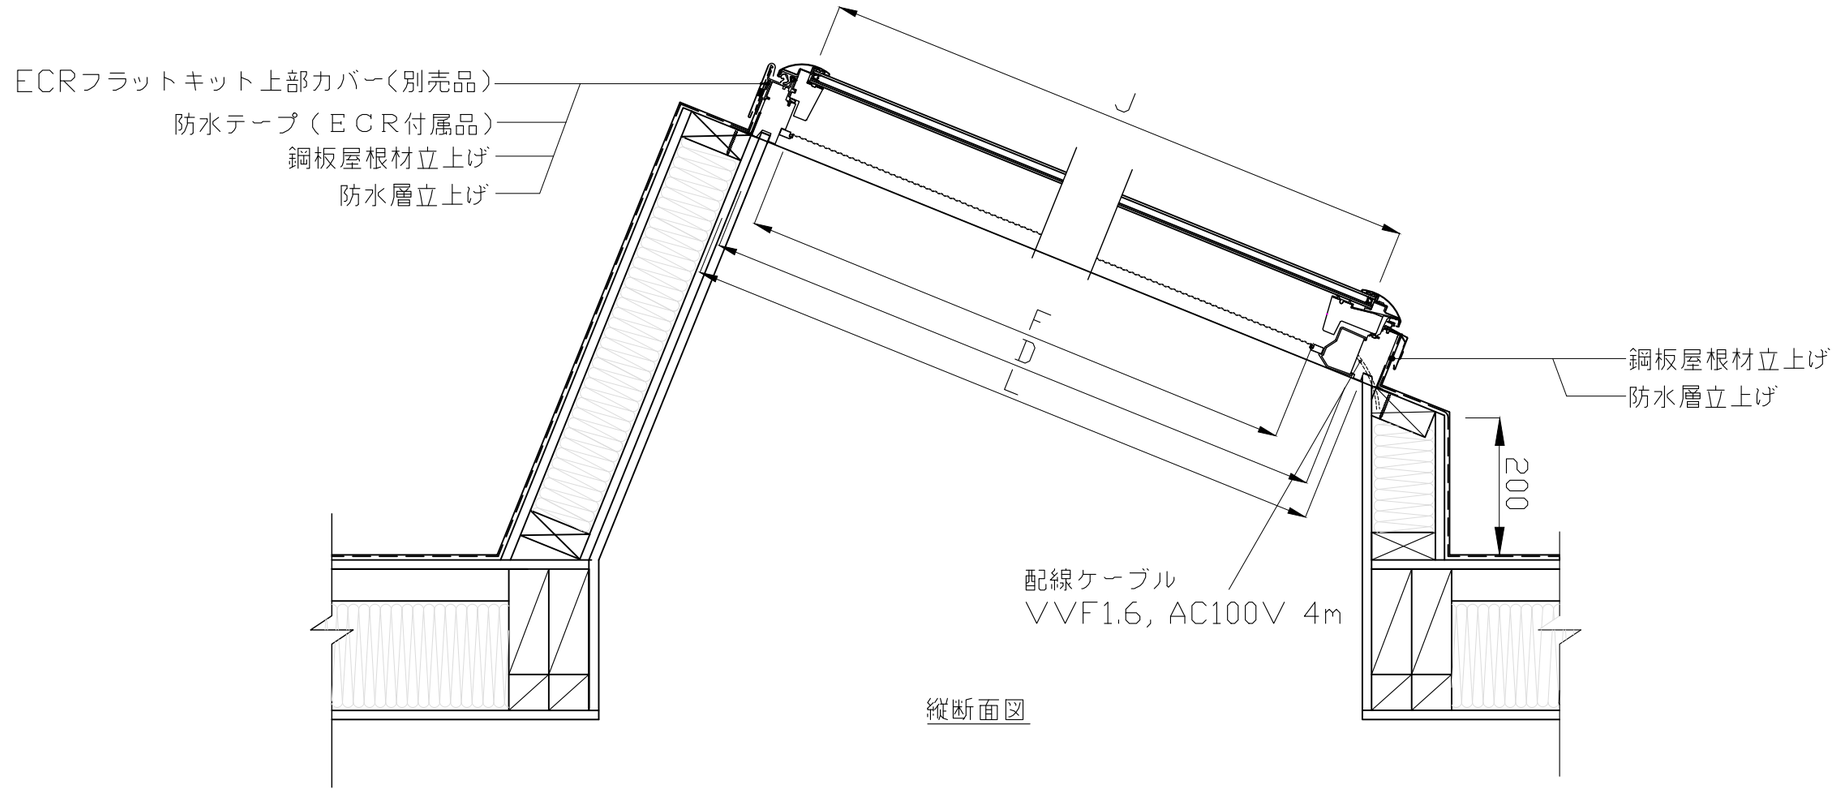

縦断面図

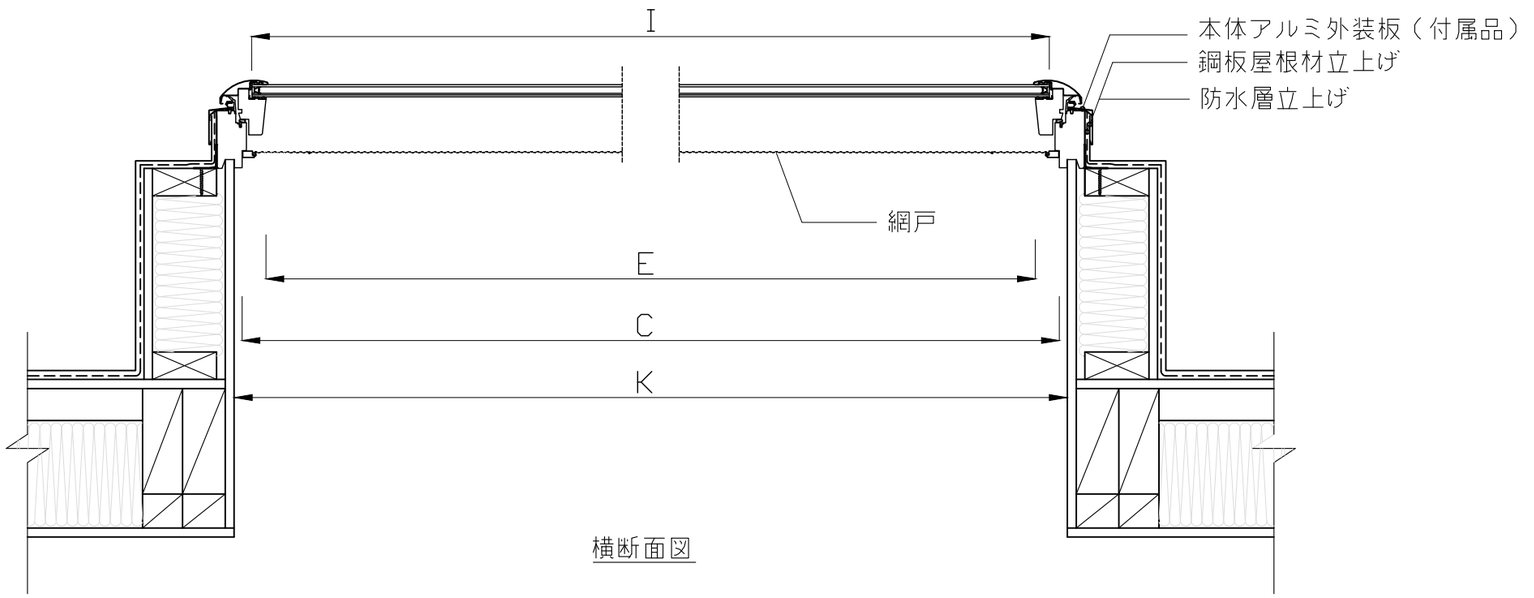

横断面図

単位　：mm

サイズ	W	H	C	D	E	F	I	J	K	L
C01	546	695	474	617	407	519	446	598	496	645
M25	776	547	704	469	637	371	676	450	726	497
M02	776	775	704	697	637	599	676	678	726	725
M04	776	975	704	897	637	799	676	878	726	925
M08	776	1395	704	1317	637	1219	676	1298	726	1345
S06	1136	1175	1064	1097	997	999	1036	1078	1086	1125

VELUX

図面	作成	縮尺		検印	設計年月日
ＶＳ電動開閉タイプ　陸屋根参考納まり （フラットキット上部カバーＥＣＲ　オプション）	日本ベルックス株式会社　技術部	1:10			2024.12.09 備考