

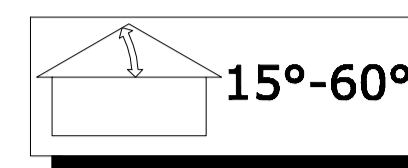



COUPE VERTICALE

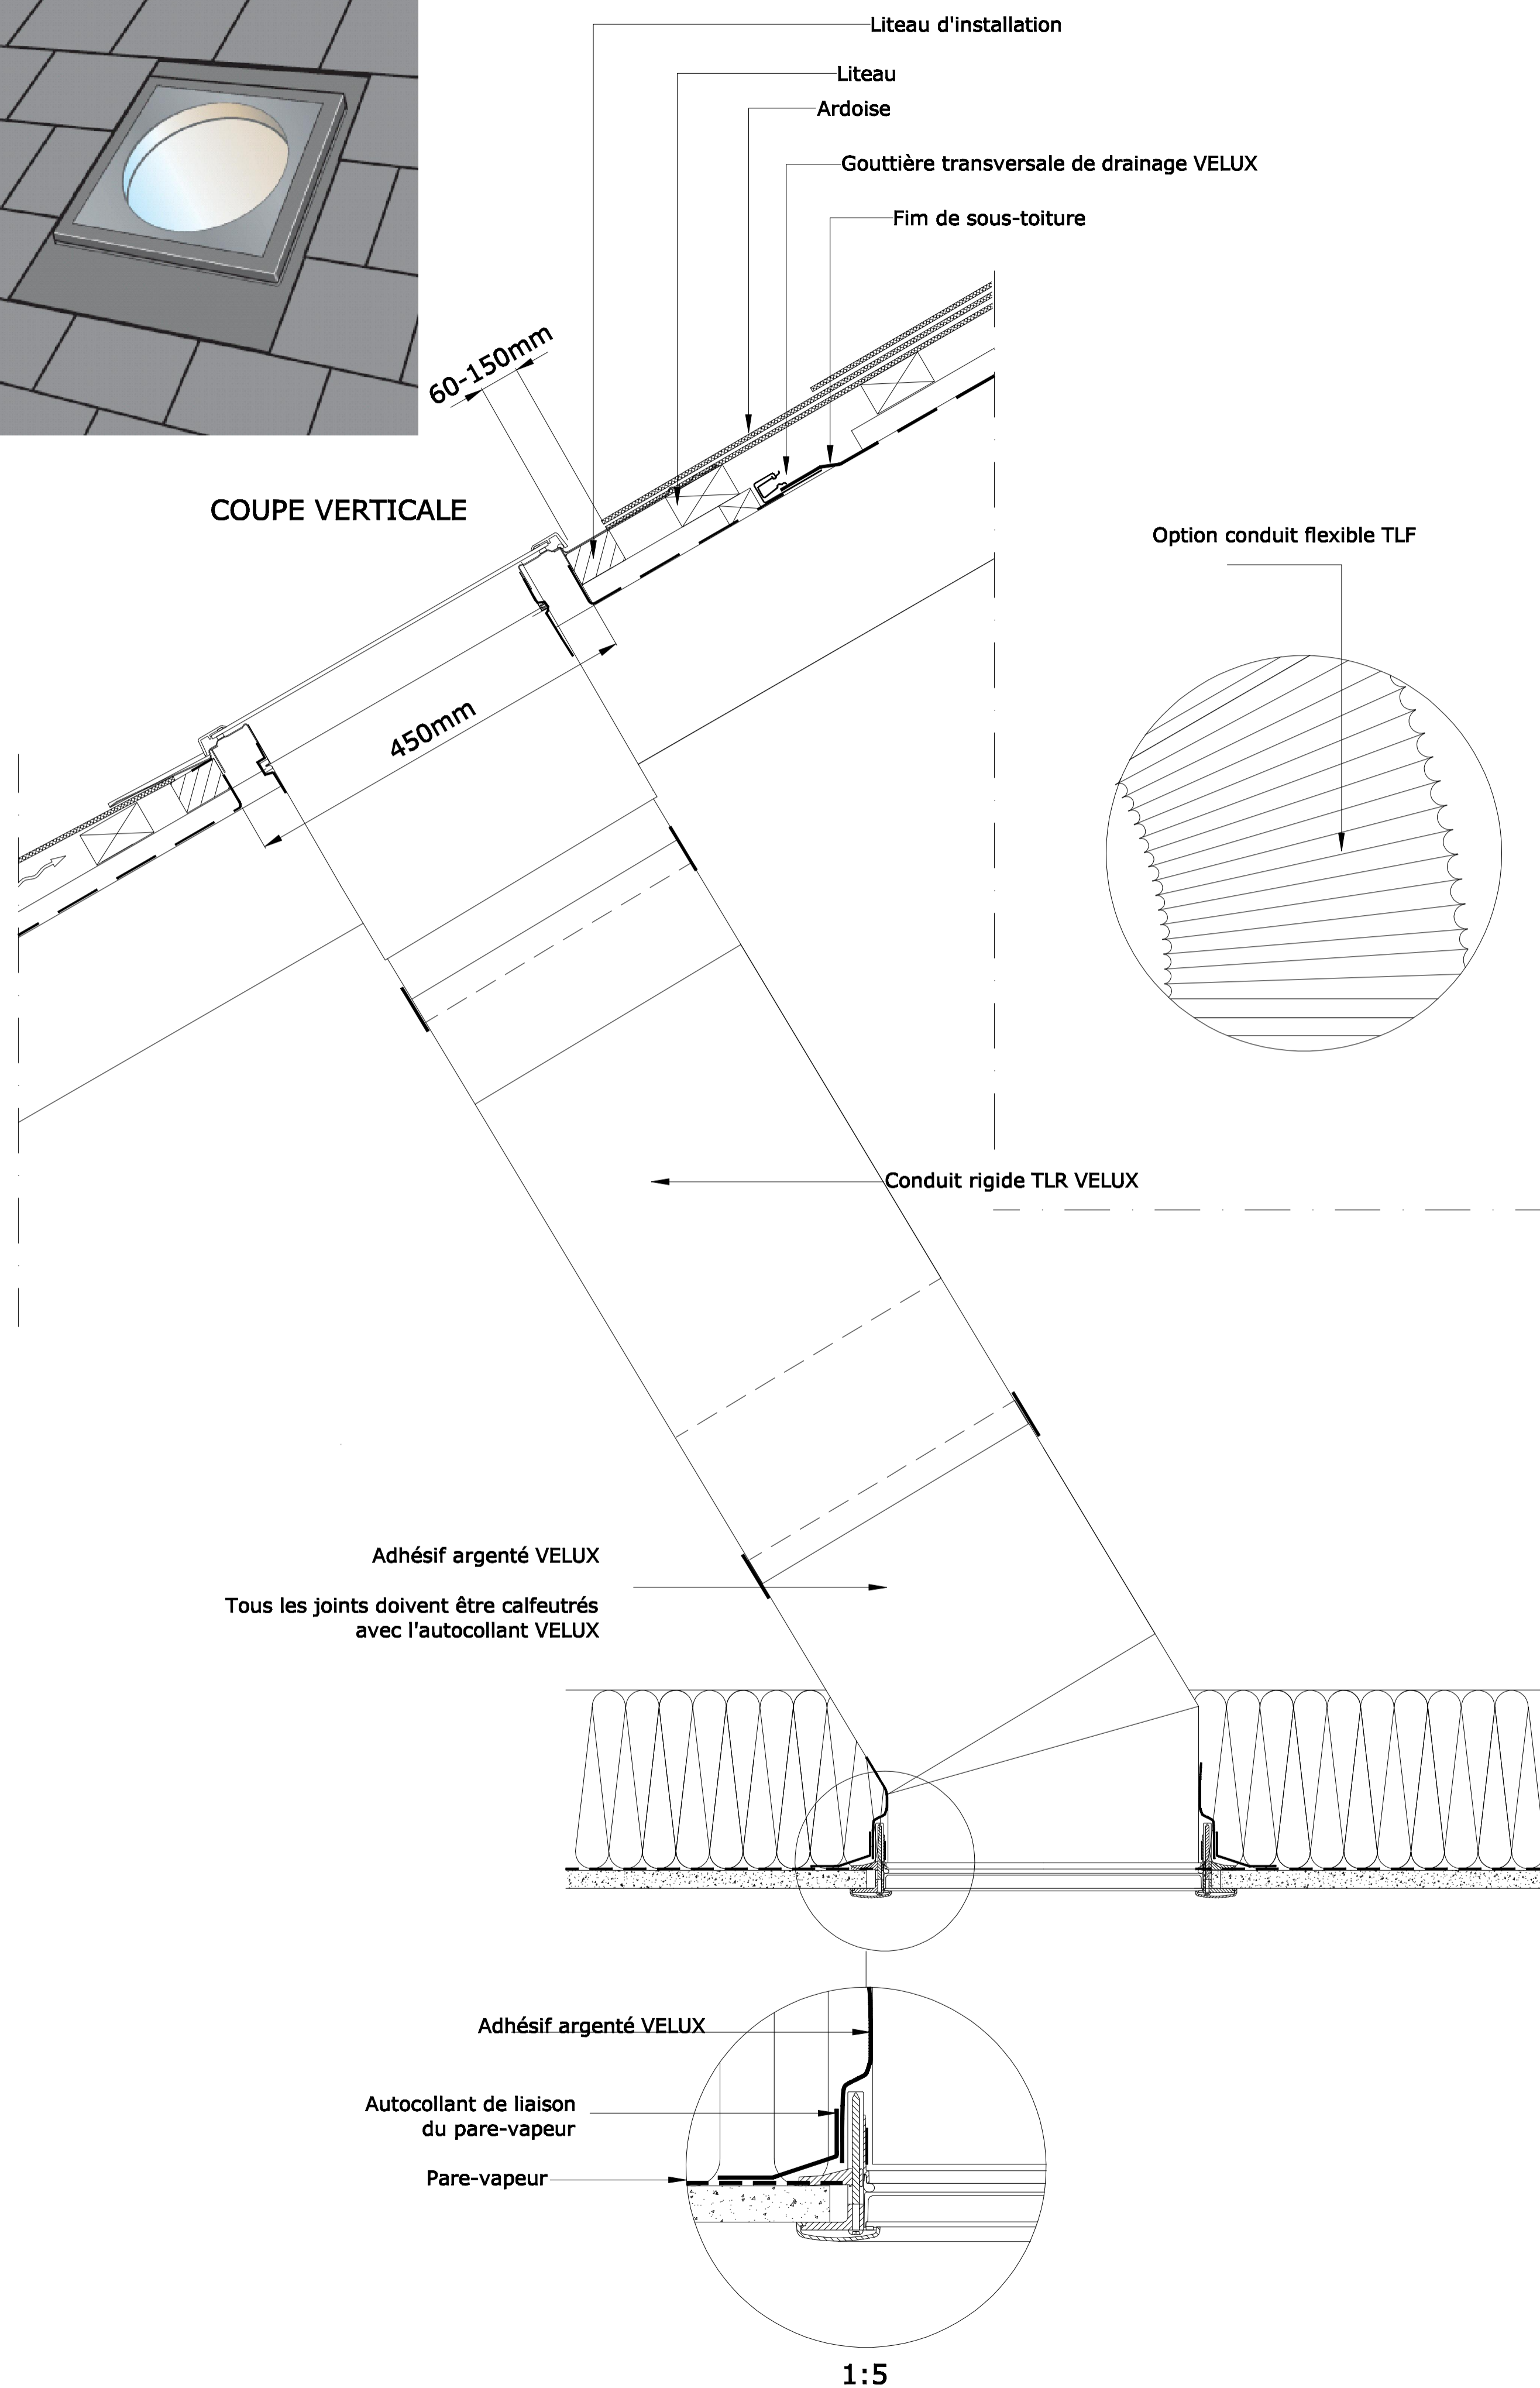

1:5

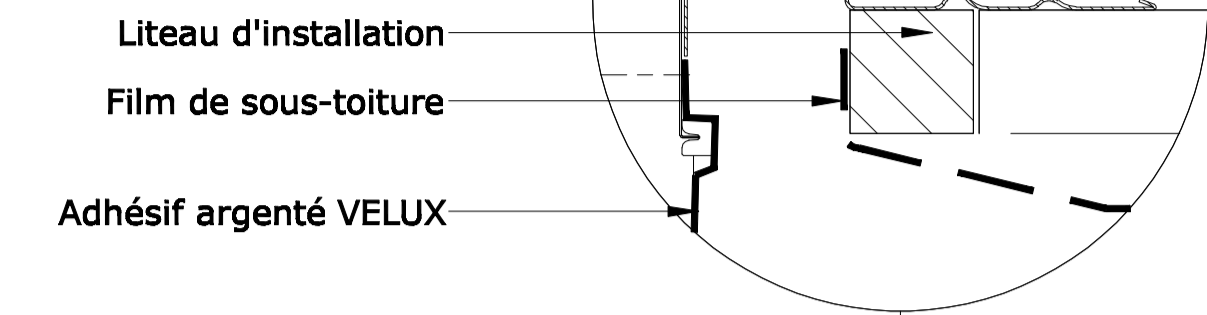

COUPE HORIZONTALE

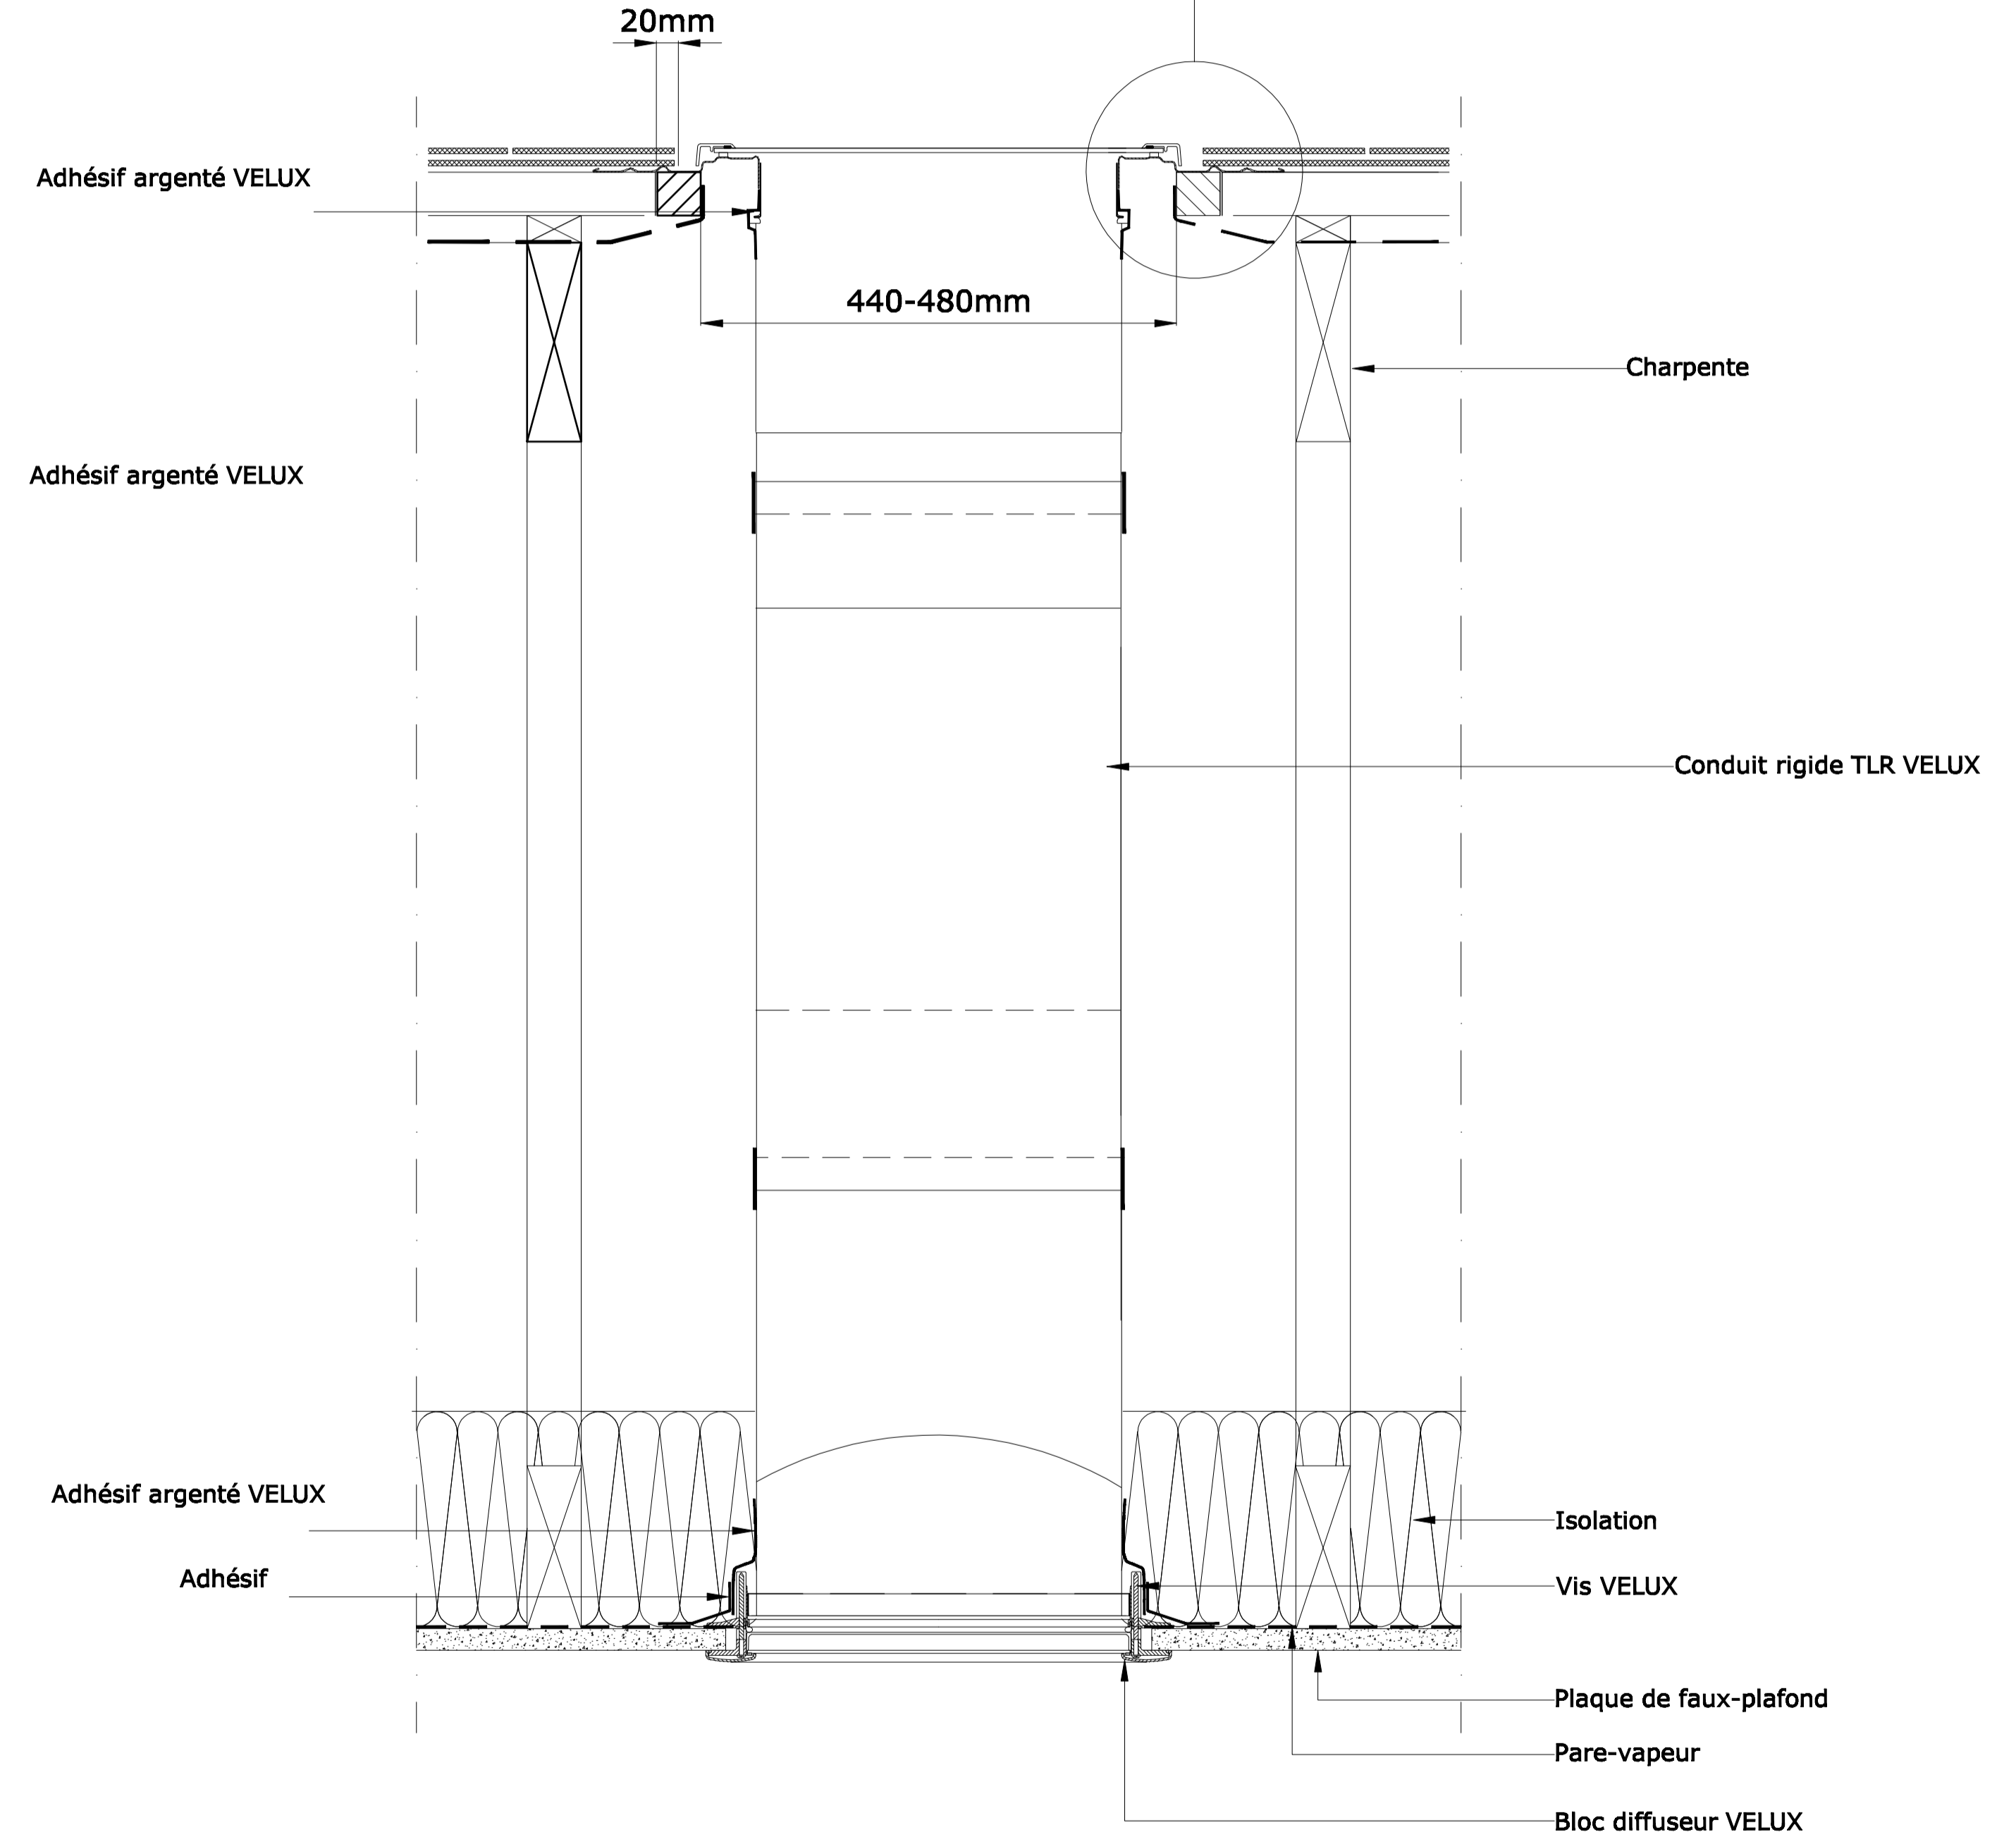

TLR- Sun tunnel rigide pour couverture en ardoise et TLF Sun tunnel flexible

VELUX
Ech :
15-33

Ce plan, non contractuel, illustre un principe de mise en oeuvre. Celle-ci sera effectuée sous la responsabilité pleine et entière du Maître d'Ouvrage, après adaptation éventuelle aux contraintes techniques du chantier, et aux conditions particulières d'utilisation. Tous droits de reproduction interdits.