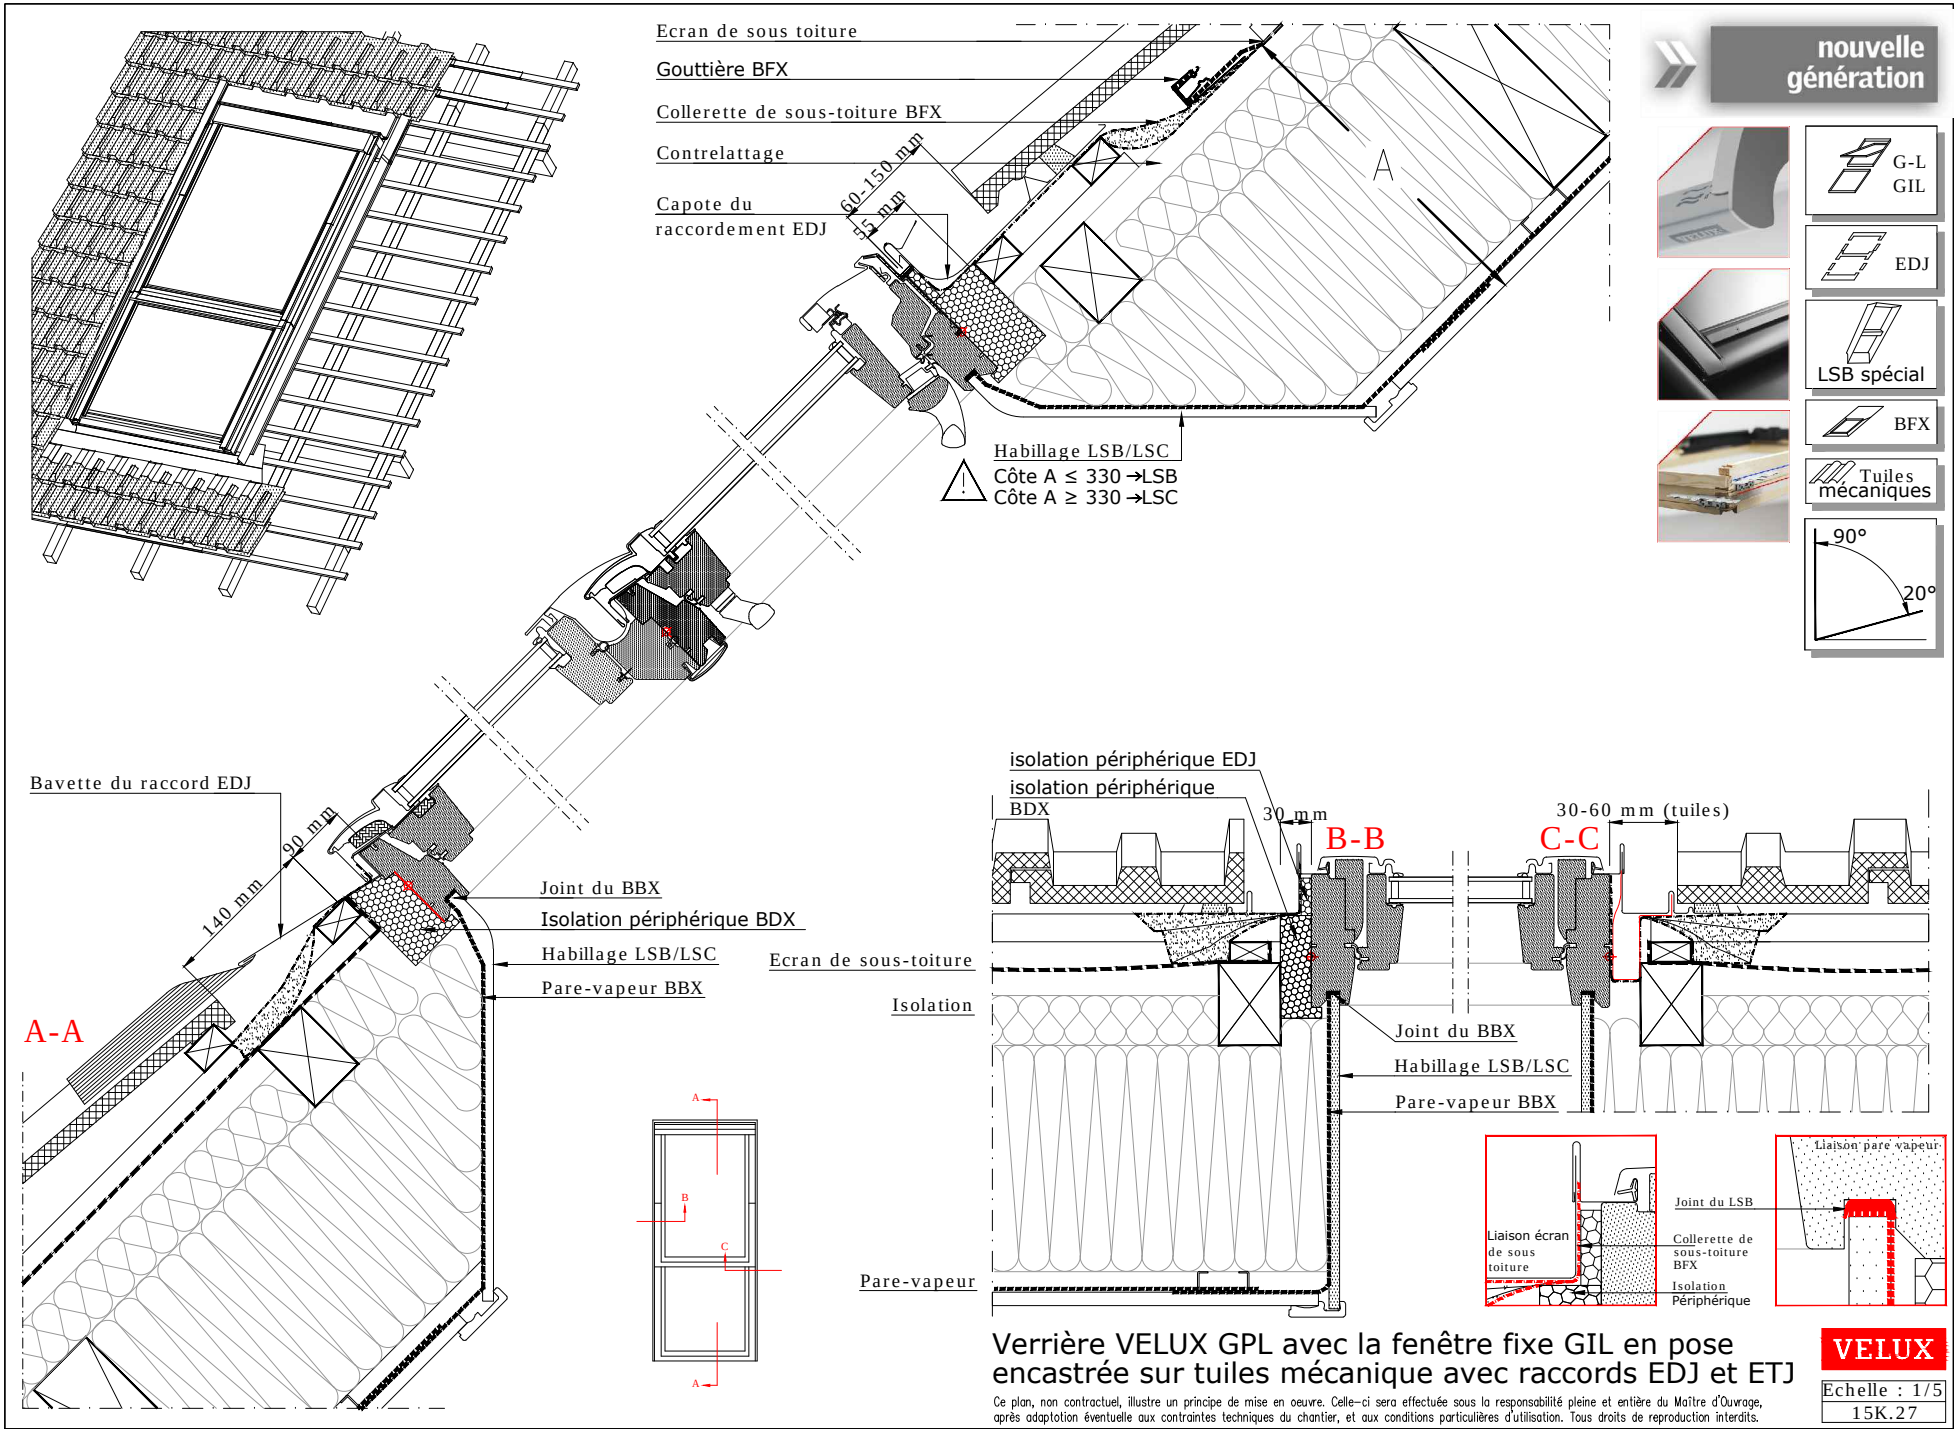

Verrière VELUX GPL avec la fenêtre fixe GIL en pose encastrée sur tuiles mécanique avec raccords EDJ et ETJ

Ce plan, non contractuel, illustre un principe de mise en oeuvre. Celle-ci sera effectuée sous la responsabilité pleine et entière du Maître d'Ouvrage, après adaptation éventuelle aux contraintes techniques du chantier, et aux conditions particulières d'utilisation. Tous droits de reproduction interdits.