

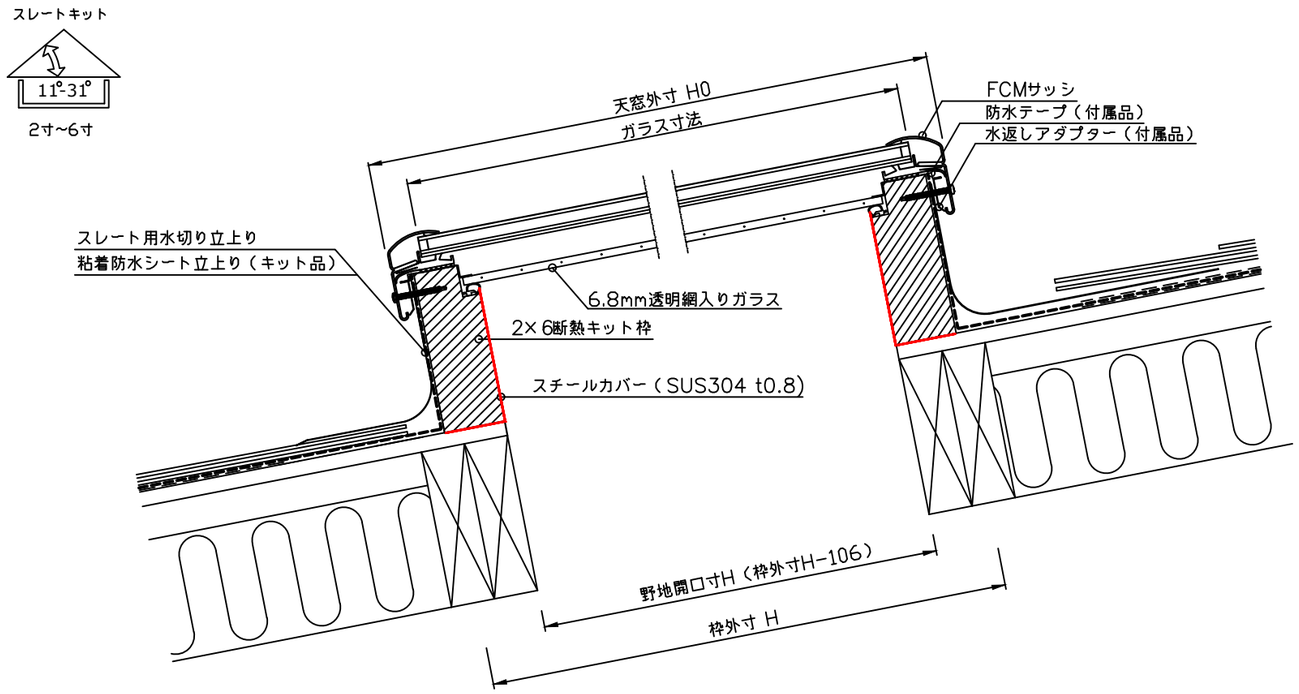
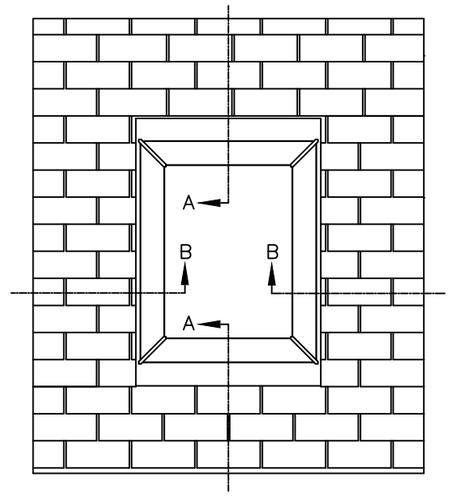



縦断面図 A-A′

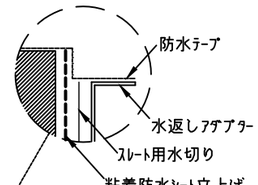


水返しｱﾀﾞﾌﾟﾀｰは枠上端から5mm低く
低く仕上げて下さい

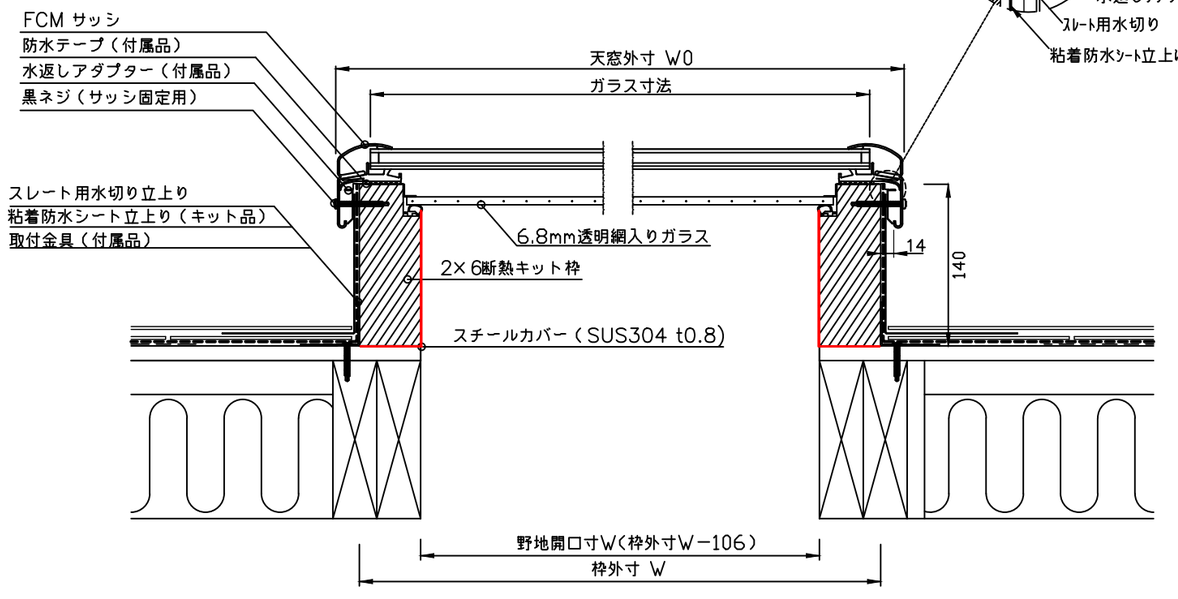


横断面図 B-B′

| サイズ | 枠外寸 W | 天窓外寸 W0 | 枠外寸 H | 天窓外寸 H0 | ガラス寸法 (W×H) |
|---|---|---|---|---|---|
| 2222 | 648 | 689 | 648 | 689 | 629 x 629 |
| 2234 | 648 | 689 | 952 | 994 | 629 x 934 |
| 3422 | 952 | 994 | 648 | 689 | 934 x 629 |
| 2246 | 648 | 689 | 1257 | 1299 | 629 x 1239 |
| 4622 | 1257 | 1299 | 648 | 689 | 1239 x 629 |
| 3434 | 952 | 994 | 952 | 994 | 934 x 934 |

VELUX

| 図名 | 作成 | 縮尺 | サイズ | 検印 | 設計年月日 |
|---|---|---|---|---|---|
| FCMフィックス 断熱タイプ CBIT SR（防火スチールカバー付）<br>スレート屋根参考納まり図 | 日本ベルックス株式会社　技術部 | 1:5 | | | 2026,10,26 |
| | | | | | 備考 |