

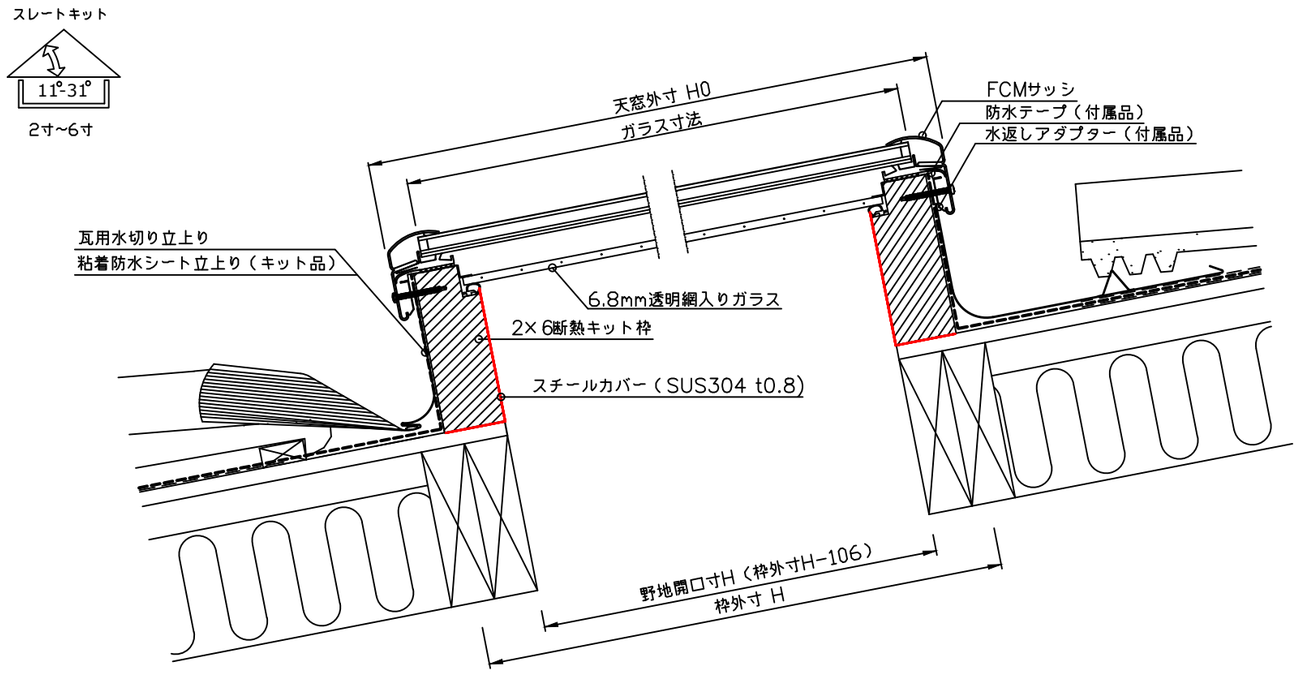


縦断面図 A-A′

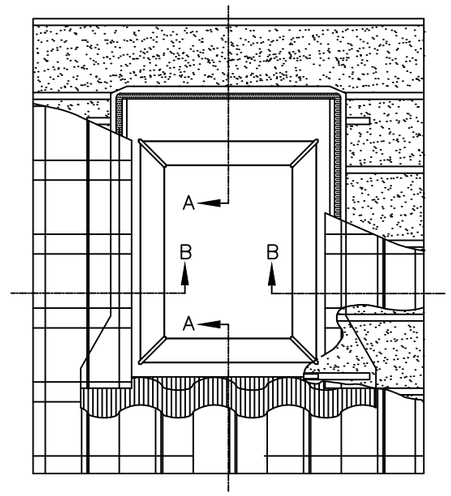

水返しｱﾀﾞﾌﾟﾀｰは枠上端から5ｍｍ低く
低く仕上げて下さい

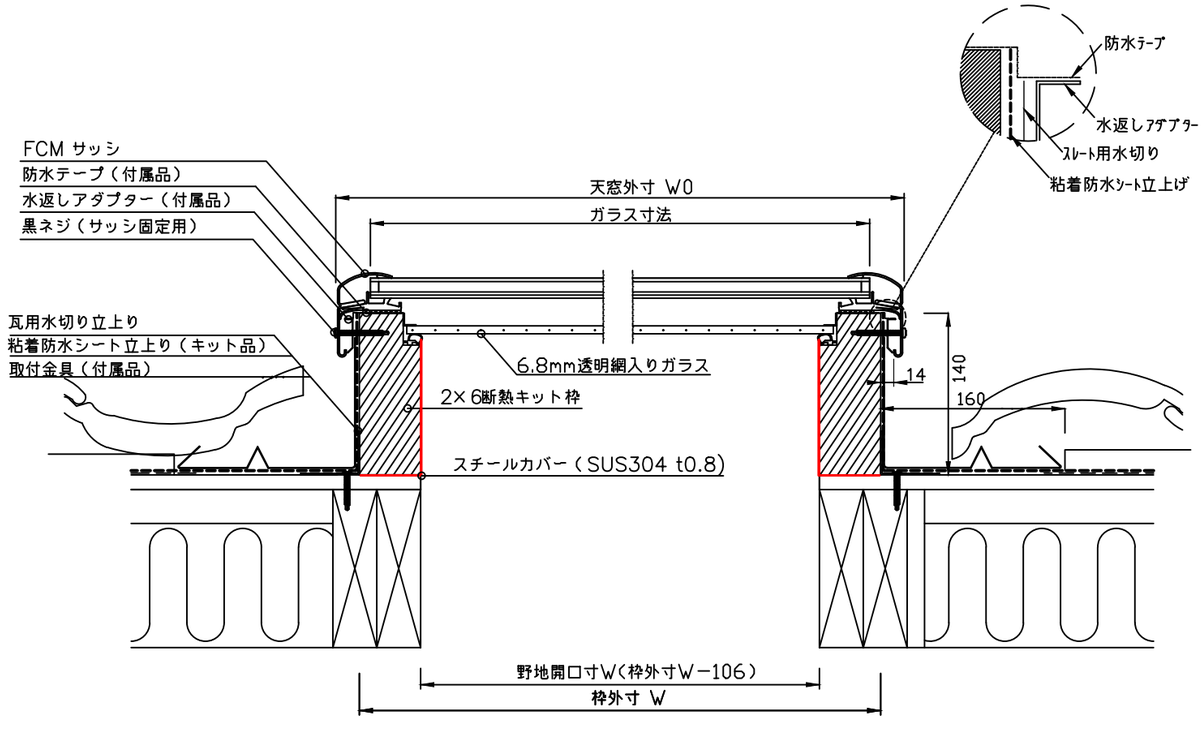

横断面図 B-B′

サイズ	枠外寸 W	天窓外寸 W0	枠外寸 H	天窓外寸 H0	ガラス寸法 (W×H)
2222	648	689	648	689	629 x 629
2234	648	689	952	994	629 x 934
3422	952	994	648	689	934 x 629
2246	648	689	1257	1299	629 x 1239
4622	1257	1299	648	689	1239 x 629
3434	952	994	952	994	934 x 934

VELUX

図名
FCMフィックス 断熱タイプ CBIT SR（防火スチールカバー付）
瓦屋根参考納まり図

作成
日本ベルックス株式会社　技術部

縮尺
1:5

サイズ

検印

設計年月日
2026,10,26

備考