


塗布（塗膜）防水

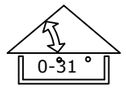


0寸~6寸　※水勾配は必ず設けて下さい

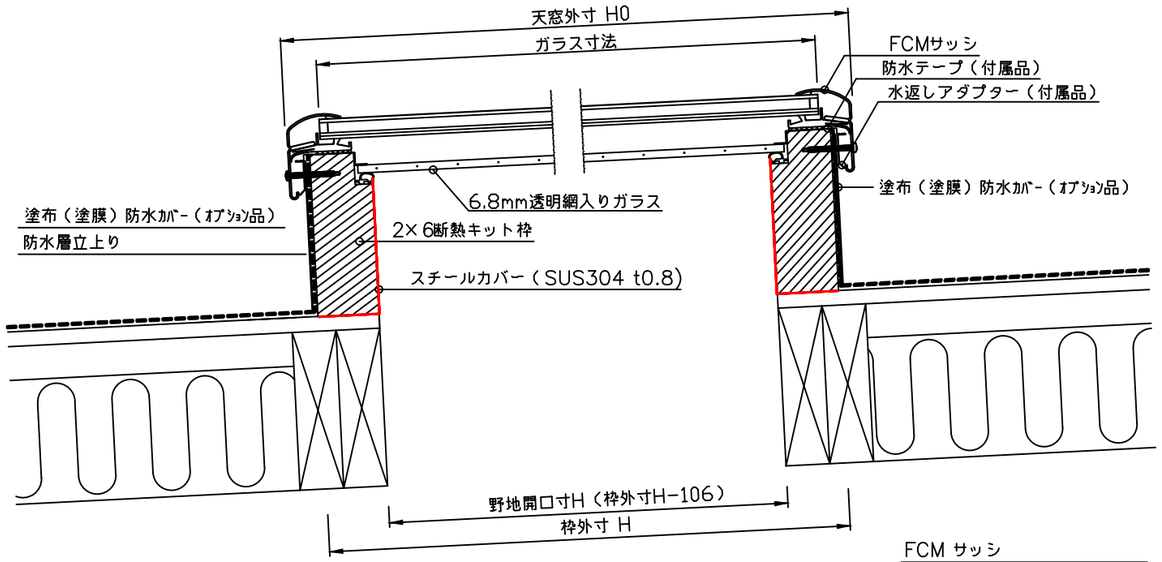


縦断面図 A-A′

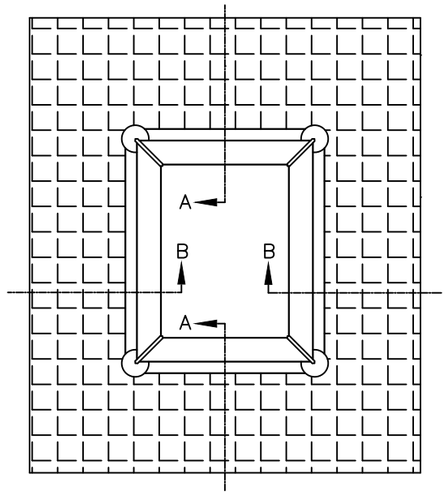

水返しｱﾀﾞﾌﾟﾀｰは枠上端から5mm低く
低く仕上げて下さい

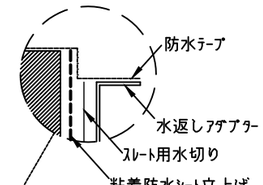

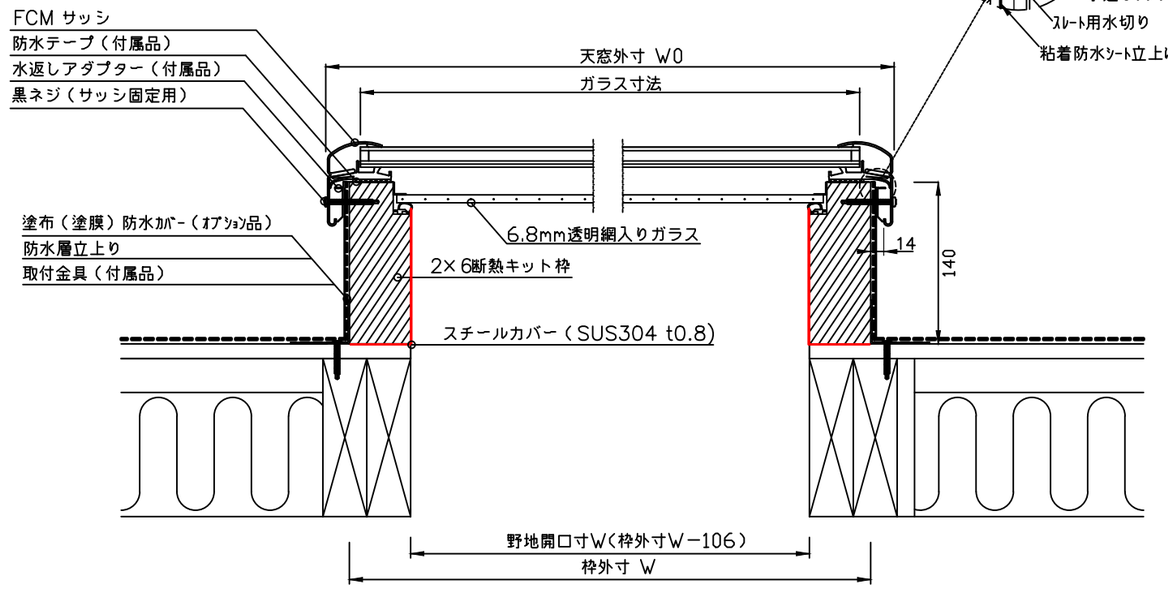

横断面図 B-B′

サイズ	枠外寸 W	天窓外寸 W0	枠外寸 H	天窓外寸 H0	ガラス寸法（W×H）
2222	648	689	648	689	629 x 629
2234	648	689	952	994	629 x 934
3422	952	994	648	689	934 x 629
2246	648	689	1257	1299	629 x 1239
4622	1257	1299	648	689	1239 x 629
3434	952	994	952	994	934 x 934

VELUX

図名	作成	縮尺	サイズ	検印	設計年月日
FCMフィックス 断熱タイプ CBIT SR（防火スチールカバー付） 塗布防水（シート防水）参考納まり図	日本ベルックス株式会社　技術部	1:5			2026,10,26
					備考