


塗布（塗膜）防水

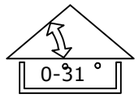


0寸~6寸　※水勾配は必ず設けて下さい

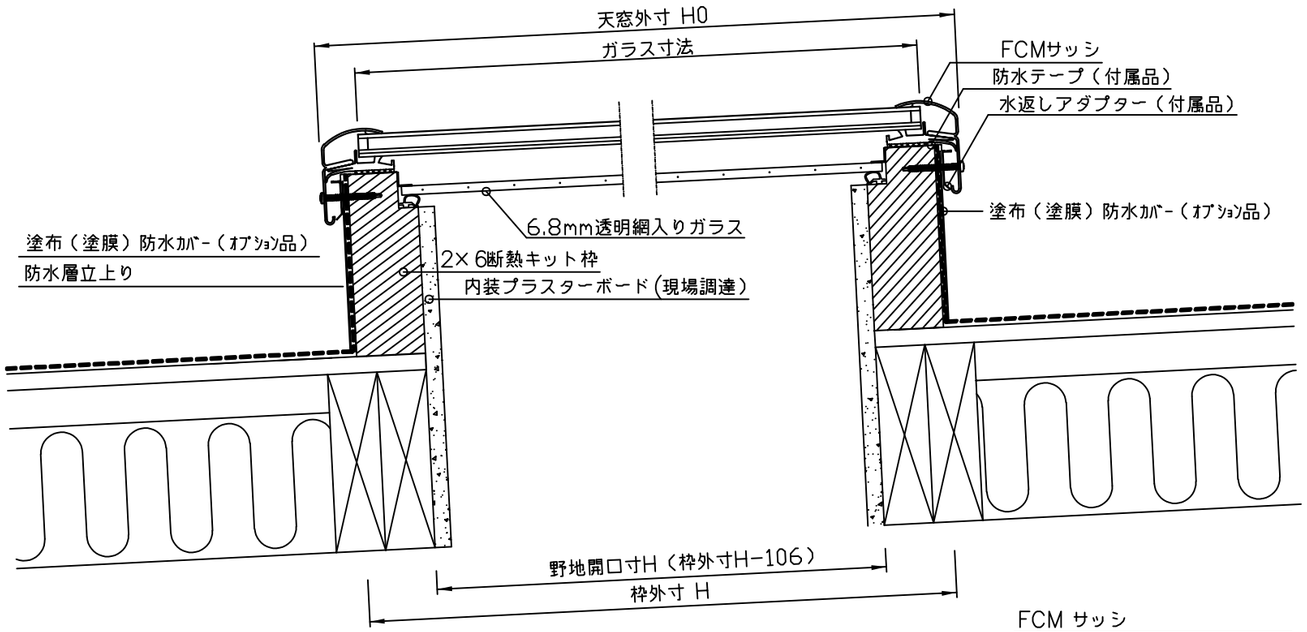

縦断面図 A-A′

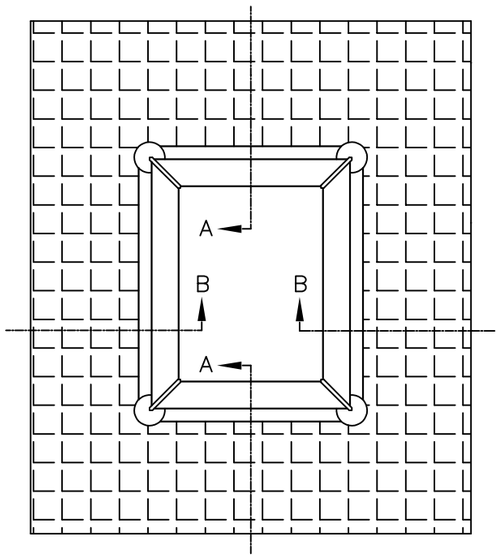

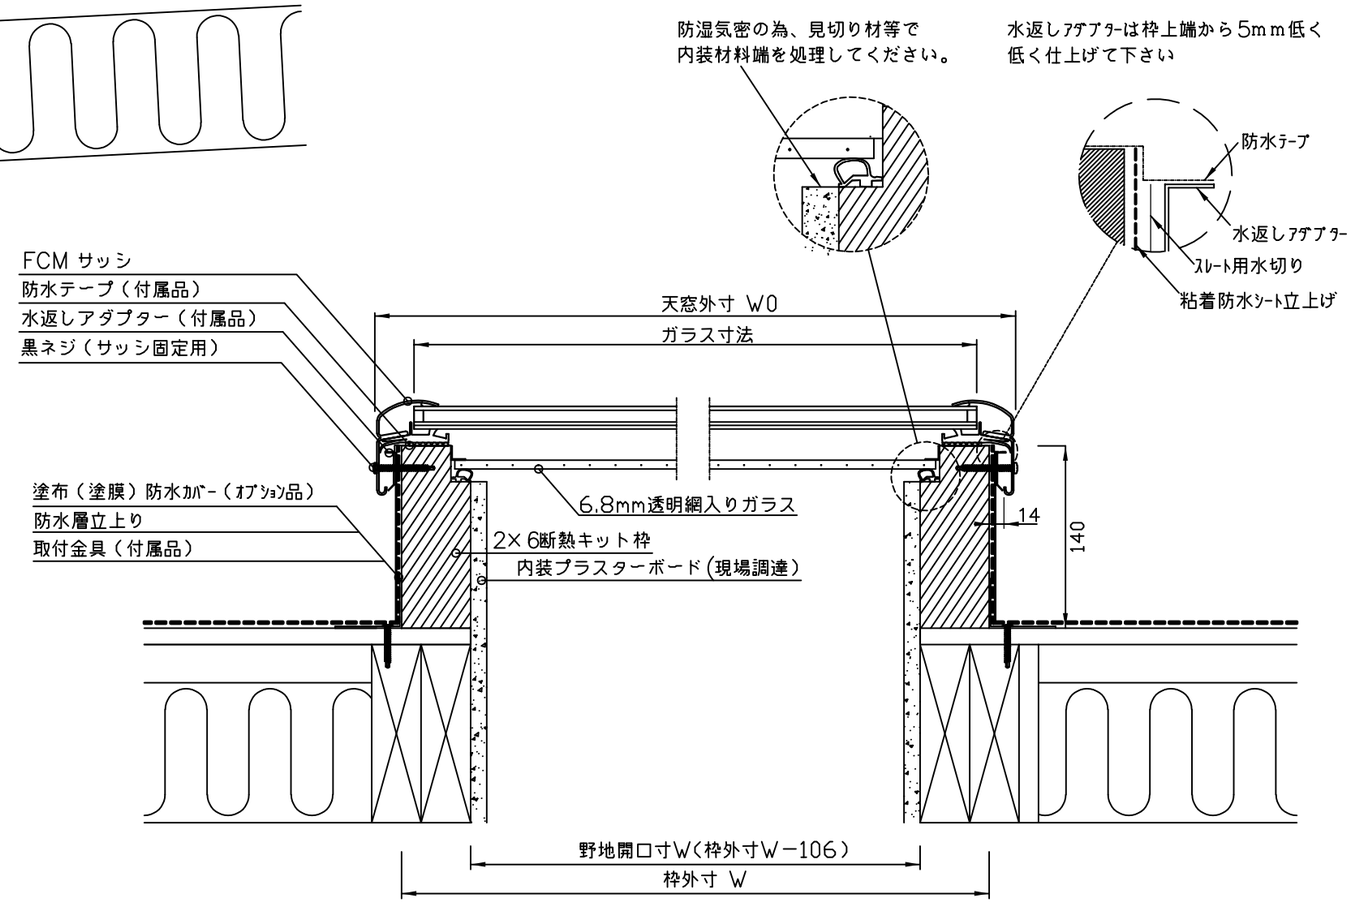

横断面図 B-B′

サイズ	枠外寸 W	天窓外寸 W0
2222	648	689
2234	648	689
3422	952	994
2246	648	689
4622	1257	1299
3434	952	994

枠外寸 H	天窓外寸 H0	ガラス寸法（W×H）
648	689	629 x 629
952	994	629 x 934
648	689	934 x 629
1257	1299	629 x 1239
648	689	1239 x 629
952	994	934 x 934

VELUX

図名
FCMフィックス 断熱タイプ
塗布防水（シート防水）参考納まり図

作成
日本ベルックス株式会社　技術部

縮尺
1:5

サイズ

検印

設計年月日
2025,11,14

備考