

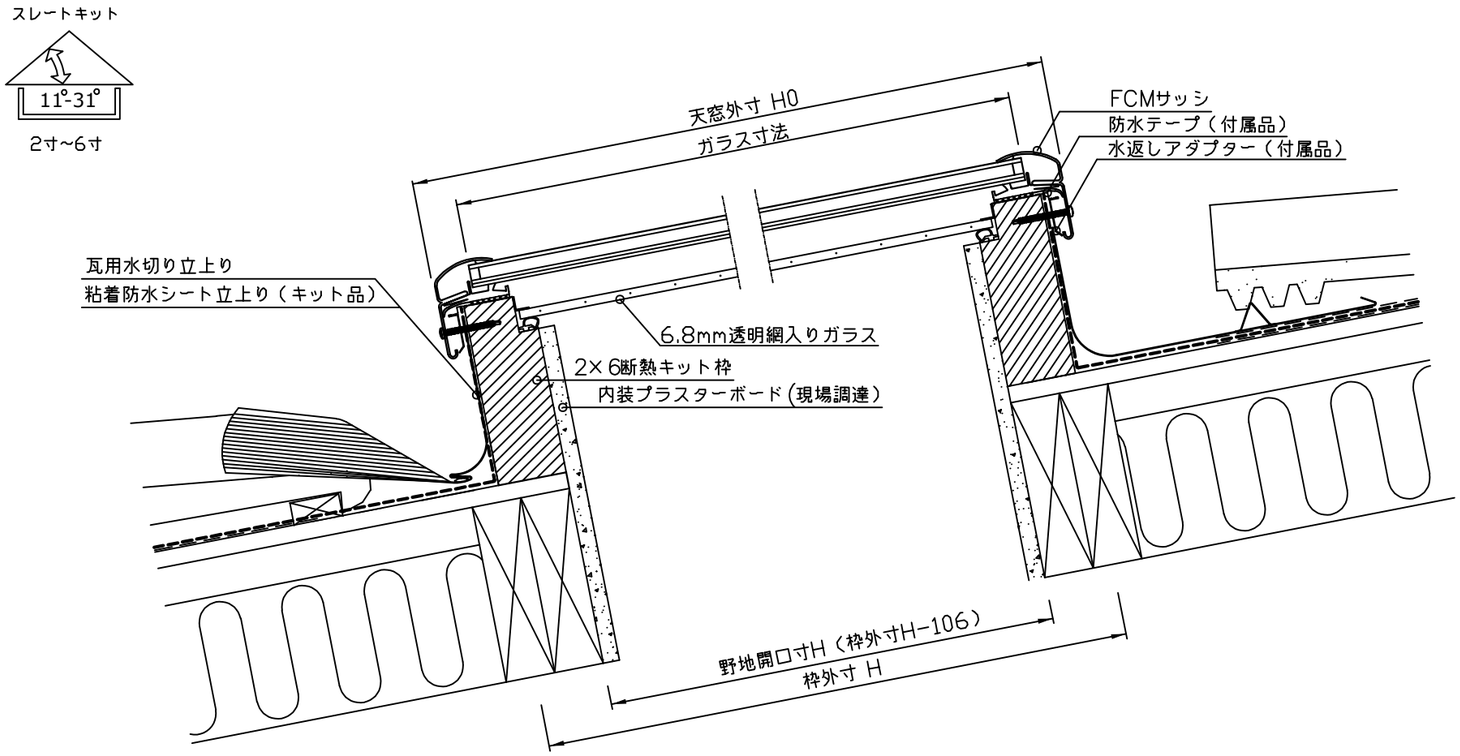


縦断面図 A−A′

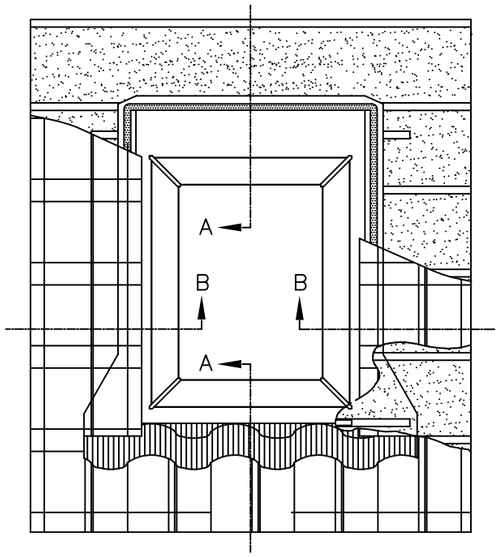

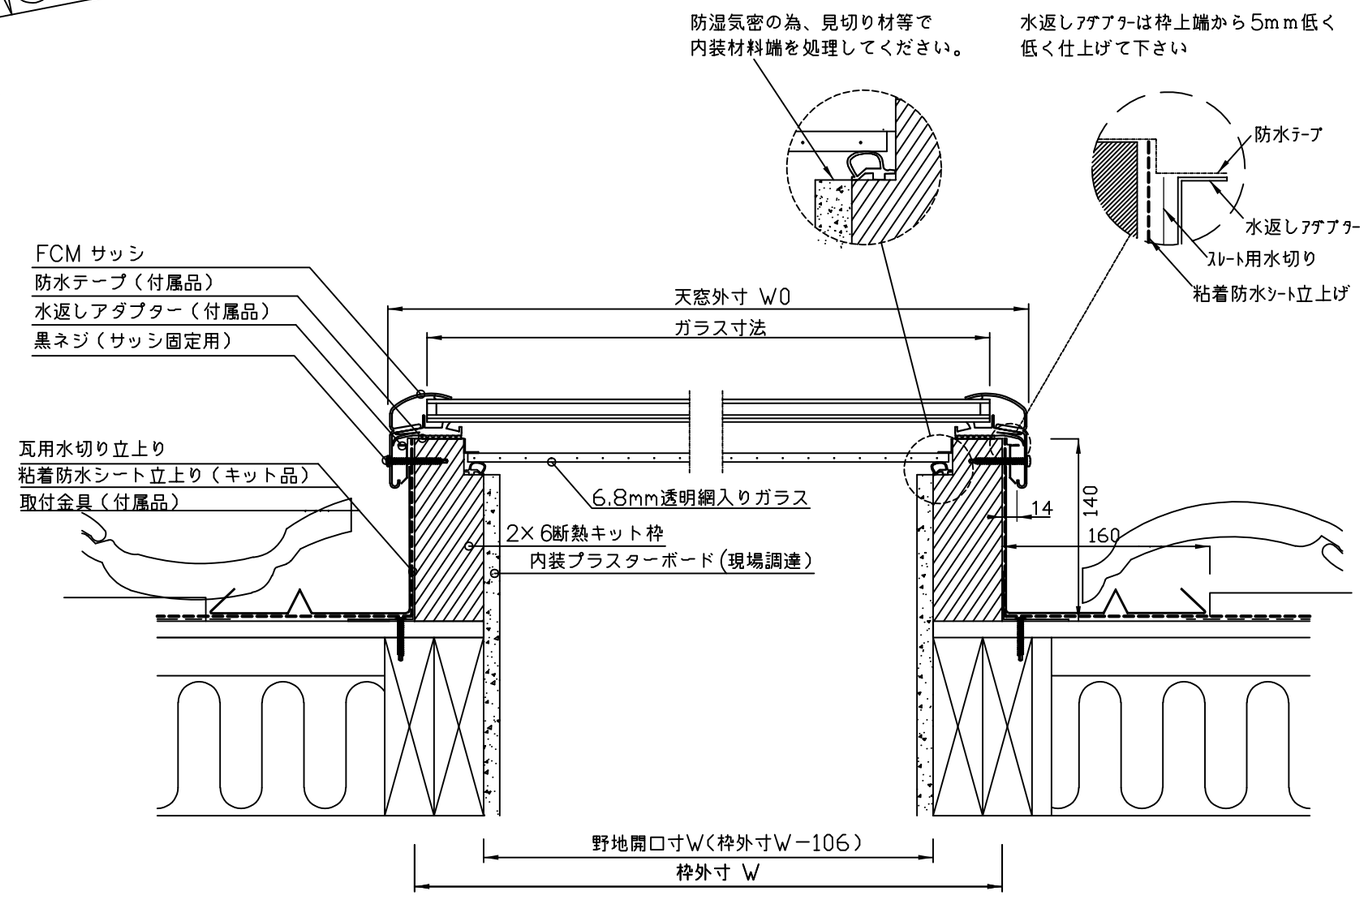

横断面図 B−B′

VELUX

図名	作成	縮尺	サイズ	検印	設計年月日
FCMフィックス 断熱タイプ 瓦屋根参考納まり図	日本ベルックス株式会社　技術部	1:5			2025,11,14
					備考