
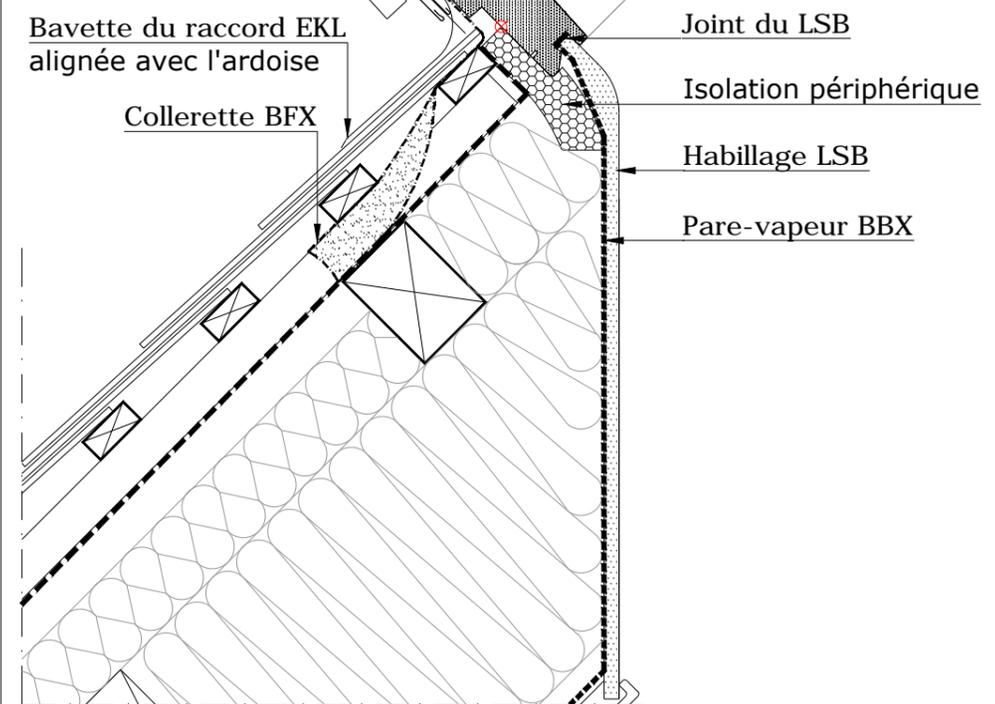
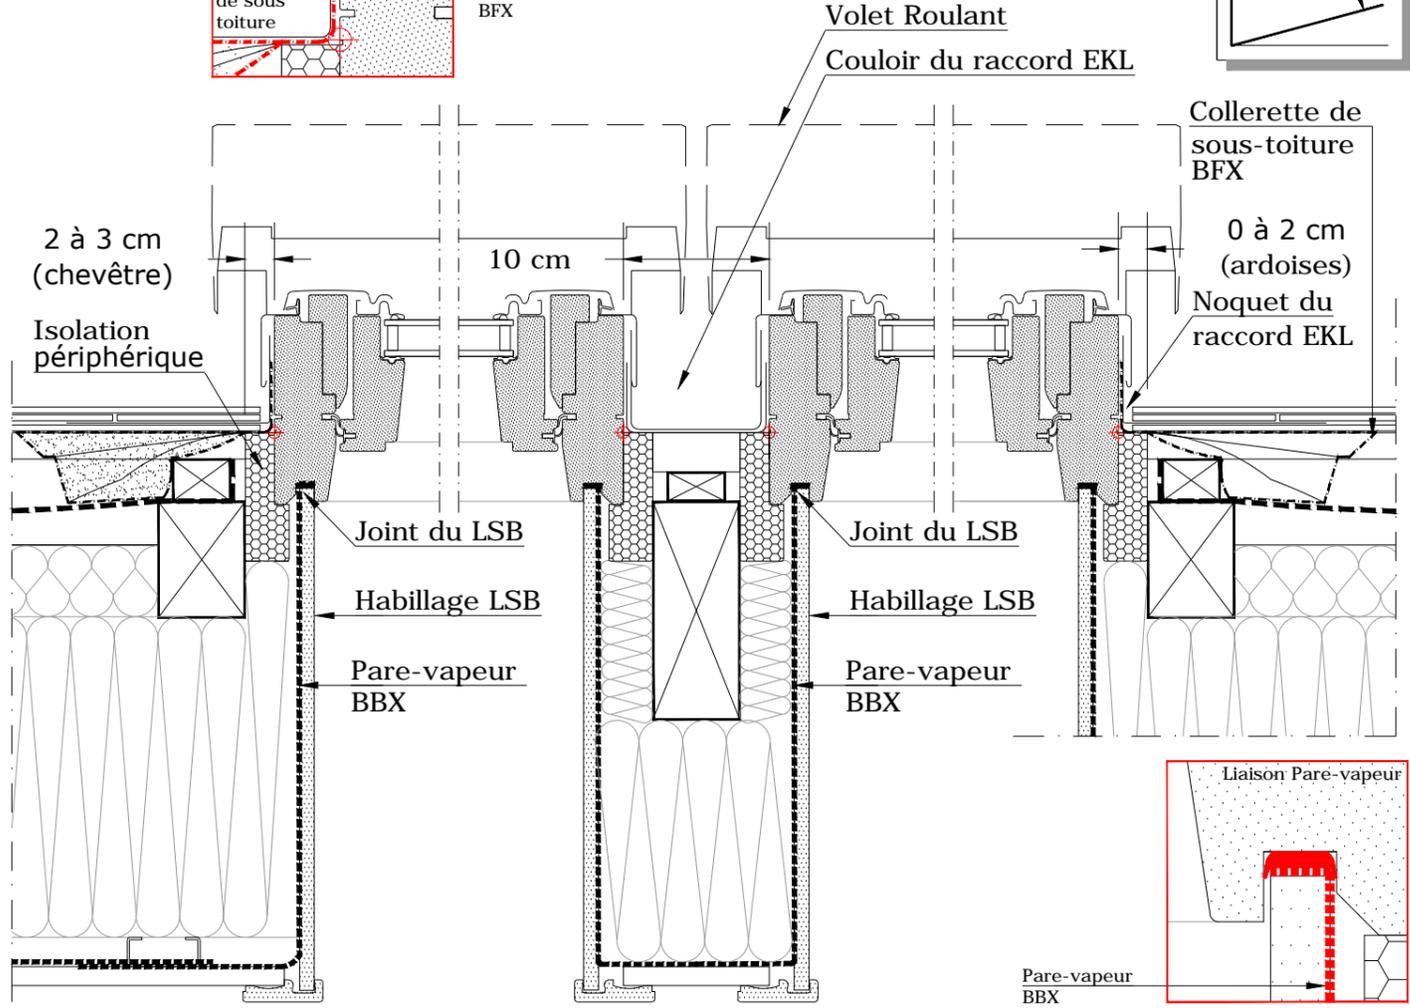
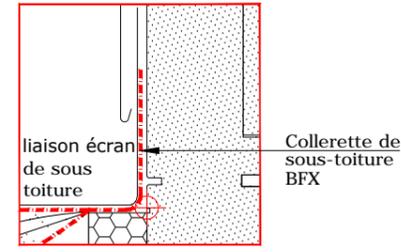
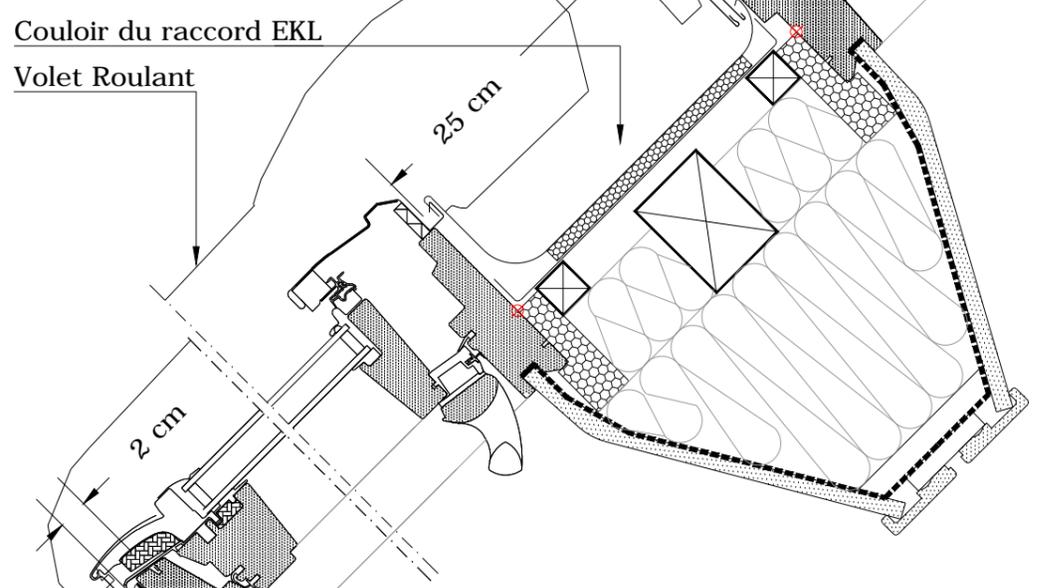
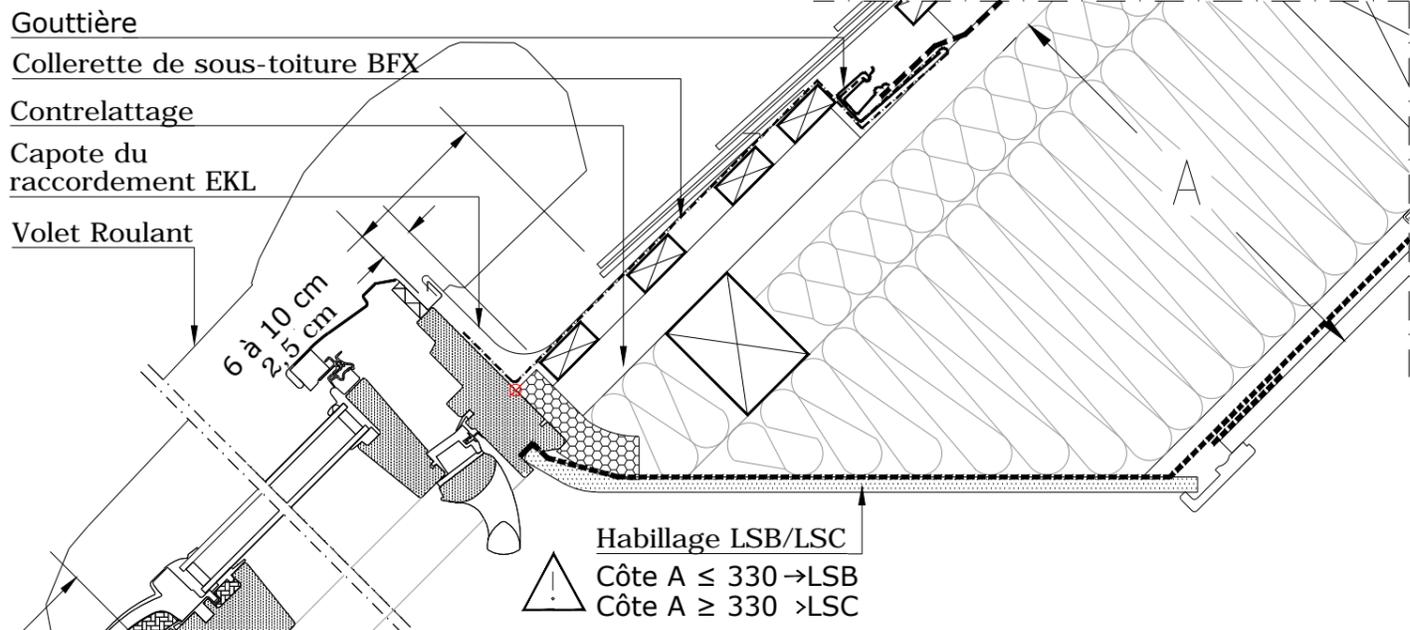


**nouvelle génération**

- GGL
- EKL
- LSB spécial
- BFX
- Ardoises

90°  
15°

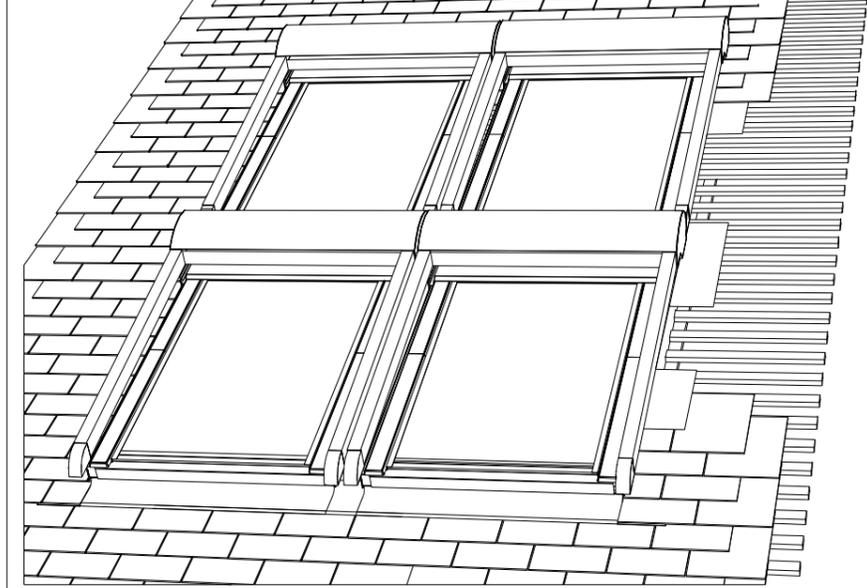

**Combinaison de 4 Fenêtres VELUX GGL avec volet roulant sur ardoises avec raccord QUATTRO EKL**

Ce plan, non contractuel, illustre un principe de mise en oeuvre. Celle-ci sera effectuée sous la responsabilité pleine et entière du Maître d'Ouvrage, après adaptation éventuelle aux contraintes techniques du chantier, et aux conditions particulières d'utilisation. Tous droits de reproduction interdits.

**VELUX**

Echelle : 1/5  
15K.26