

勾配　10 / 4

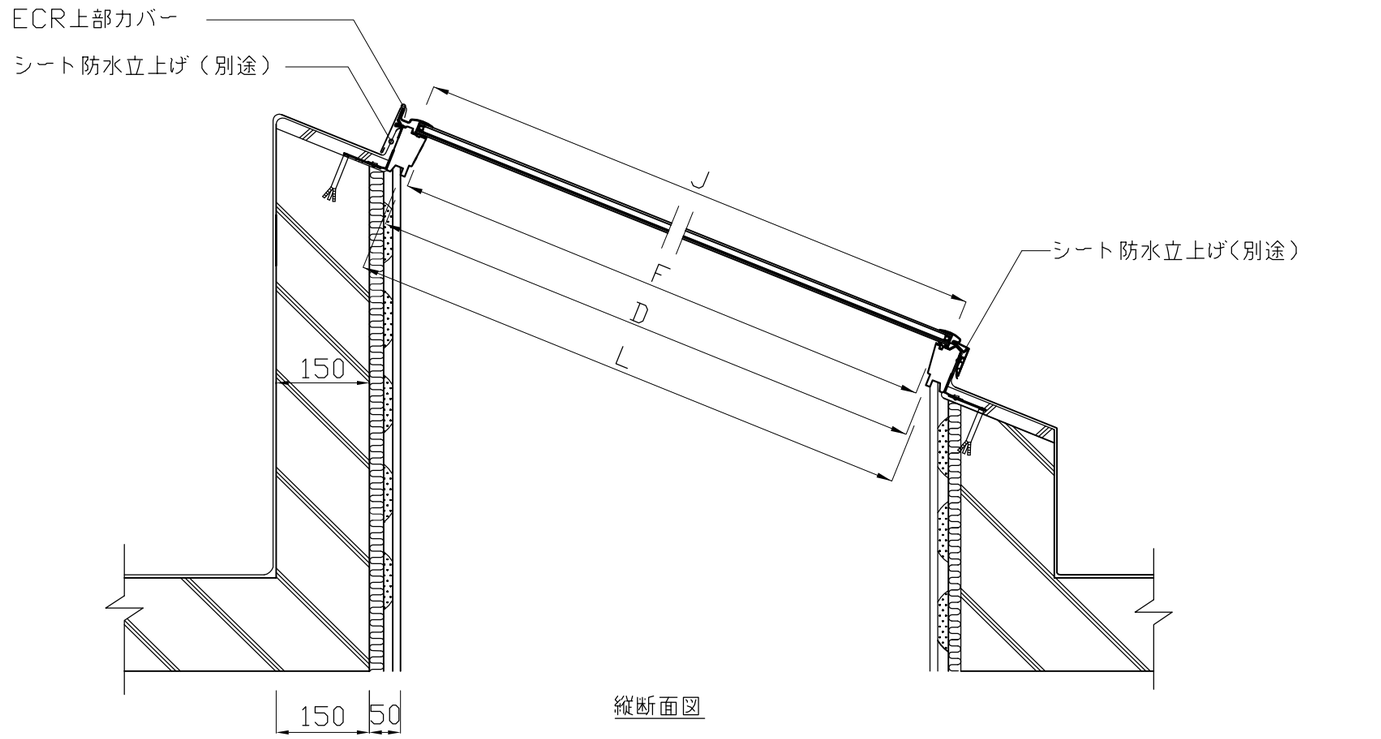

縦断面図

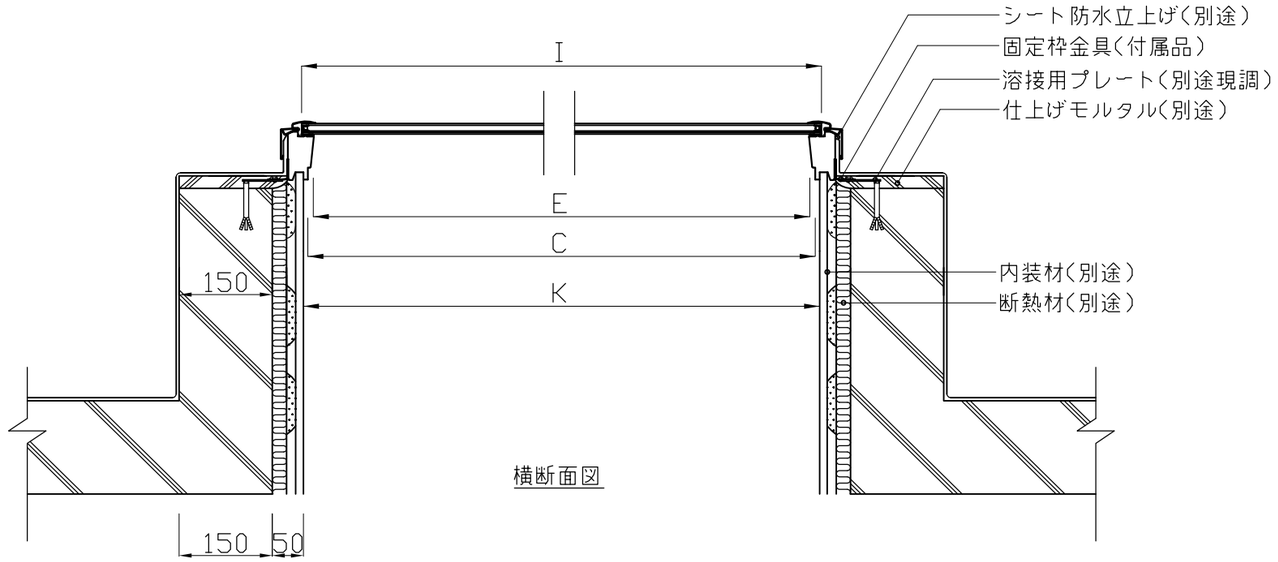

横断面図

※防水材を天窓本体まで立ち上げて
防水処理をしてください。

単位：mm

	W	H	C	D	E	F	I	J	K	L
M04	776	975	712	911	692	891	732	931	726	925
M08	776	1395	712	1331	692	1311	732	1351	726	1345
S06	1136	1175	1072	1111	1052	1091	1092	1131	1086	1125

VELUX®

FSタイプ RC陸屋根参考納まり図（ＥＣＲ上部カバー使用）

日本ベルックス株式会社　技術部

縮尺 1:10

サイズ

検印

設計年月日 2010.02.25

備考