


※　取付可能勾配14°（2，5寸）以上

縦断面図

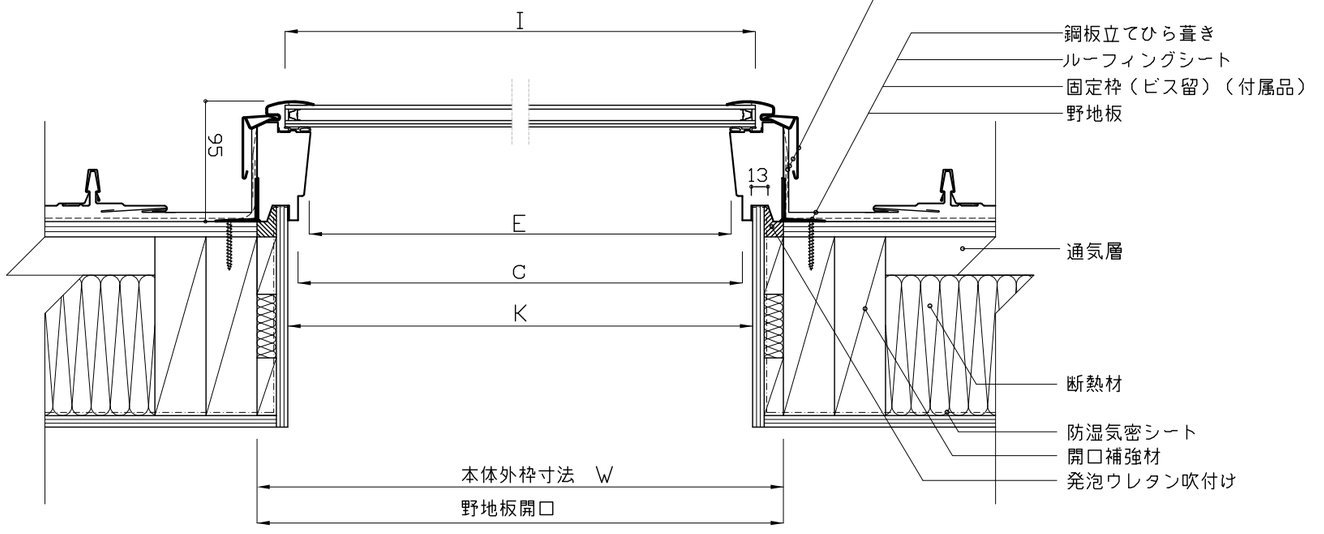

横断面図

単位　：mm

サイズ	W	H	C	D	E	F	I	J	K	L
C01	546	695	484	631	462	611	502	651	496	645
M25	776	547	712	483	692	463	732	503	726	497
M02	776	775	712	711	692	691	732	731	726	725
M04	776	975	712	911	692	891	732	931	726	925
M08	776	1395	712	1331	692	1311	732	1351	726	1345
S25	1136	547	1072	483	1052	463	1092	503	1086	497
S06	1136	1175	1072	1111	1052	1091	1092	1131	1086	1125

VELUX®

図名	作成	縮尺	サイズ	検印	設計年月日
FS フィックスタイプ 鋼板立てはぜ葺き参考納まり図	日本ベルックス株式会社　技術部	1:5			2017,01,20
					備考