


※　取付可能勾配１４°（２，５寸）以上

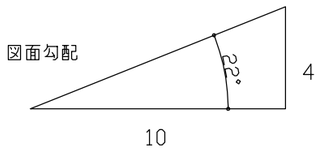

縦断面図

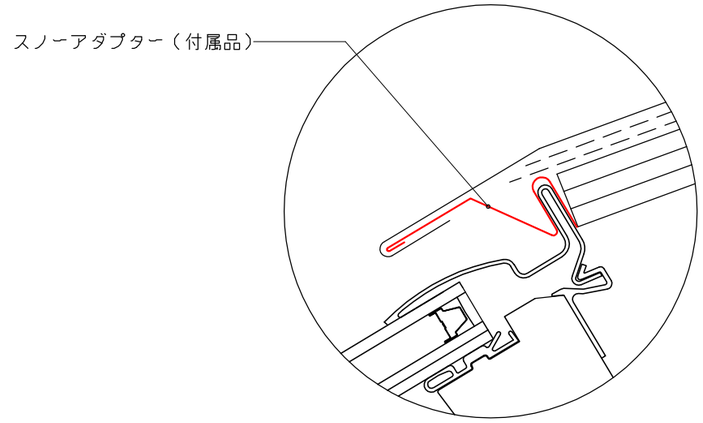

※　ジャンプ台を作成する場合
ジャンプ台の施工にはスノーアダプターが必要です。
ＦＳタイプの場合は、アダプターは標準で同梱されています。

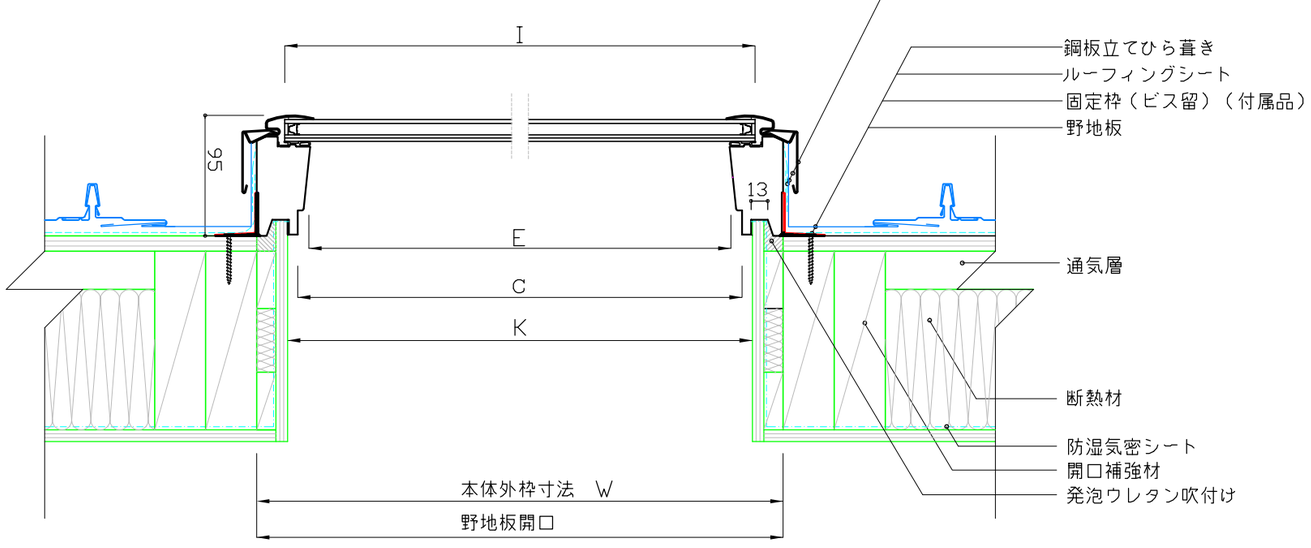

横断面図

単位　：ｍｍ

サイズ	W	H	C	D	E	F	I	J	K	L
C01	546	695	484	631	462	611	502	651	496	645
M25	776	547	712	483	692	463	732	503	726	497
M02	776	775	712	711	692	691	732	731	726	725
M04	776	975	712	911	692	891	732	931	726	925
M08	776	1395	712	1331	692	1311	732	1351	726	1345
S25	1136	547	1072	483	1052	463	1092	503	1086	497
S06	1136	1175	1072	1111	1052	1091	1092	1131	1086	1125

VELUX

図名
ＦＳ フィックスタイプ
鋼板立てはぜ葺き参考納まり図

作成
日本ベルックス株式会社　技術部

縮尺
1:5

サイズ


検印
KN

設計年月日
2015,02,03

備考


フラットキット部材展開図（A21）

ＥＣＢ（ﾌﾙｶﾊﾞｰﾀｲﾌﾟ）

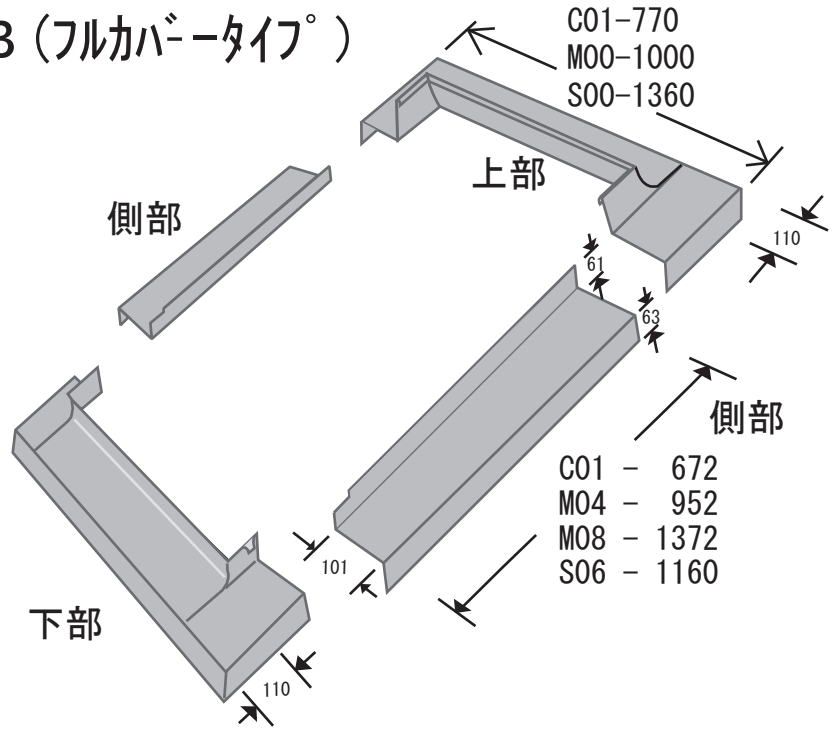


天窓サイズ表

サイズ (VS/FS)	W x H
C01	546x695
M04	776x975
M08	776x1395
S06	1136x1175

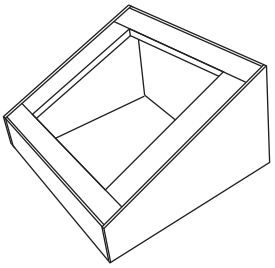

立ち上げ台は現場施工
図面の用意あります

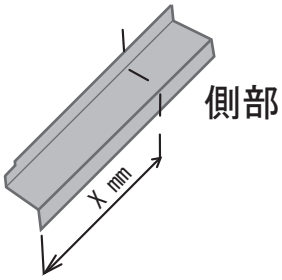


下記サイズでご使用の場合は、
側部水切りを下表に従って、
板金鋏等でカットして下さい。

サイズ表

サイズ	X mm
M25/S25	524
M02	752

ＥＣＲ（上部水切りｶﾊﾞｰ）

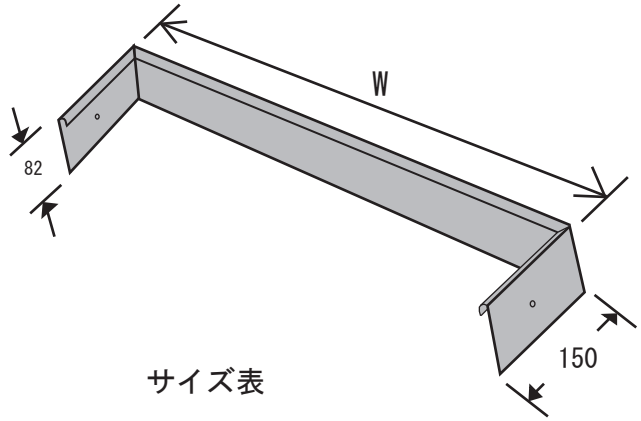

サイズ表

サイズ (VS/FS)	W
C01	575
M04	805
M08	805
S06	1165

対応サイズ
C01
M25/M02/M04/M08
S25/S06

立ち上げ台から天窓本体上端まで
防水材（シート防水、FRP）を立ち
上げて防水をとって下さい。