

図面勾配

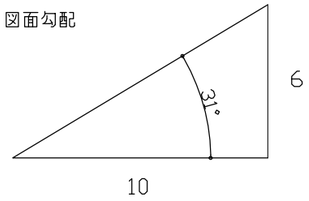






縦断面図

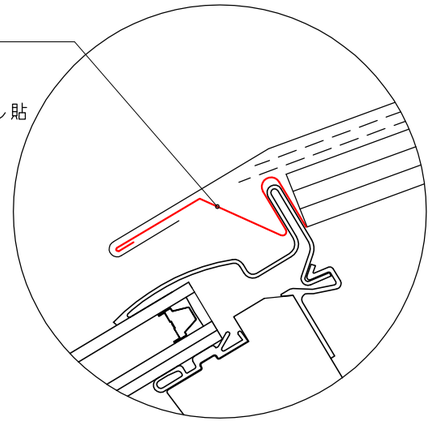

※　ジャンプ台の施工にはスノーアダプターが必要です。
ＦＳタイプの場合は、アダプターは標準で同梱されています。

※　建築地の積雪状況を考慮のうえ、天窓上部や周辺部に雪が溜まらないように施工してください。また本体上部にジャンプ台を施工してください。

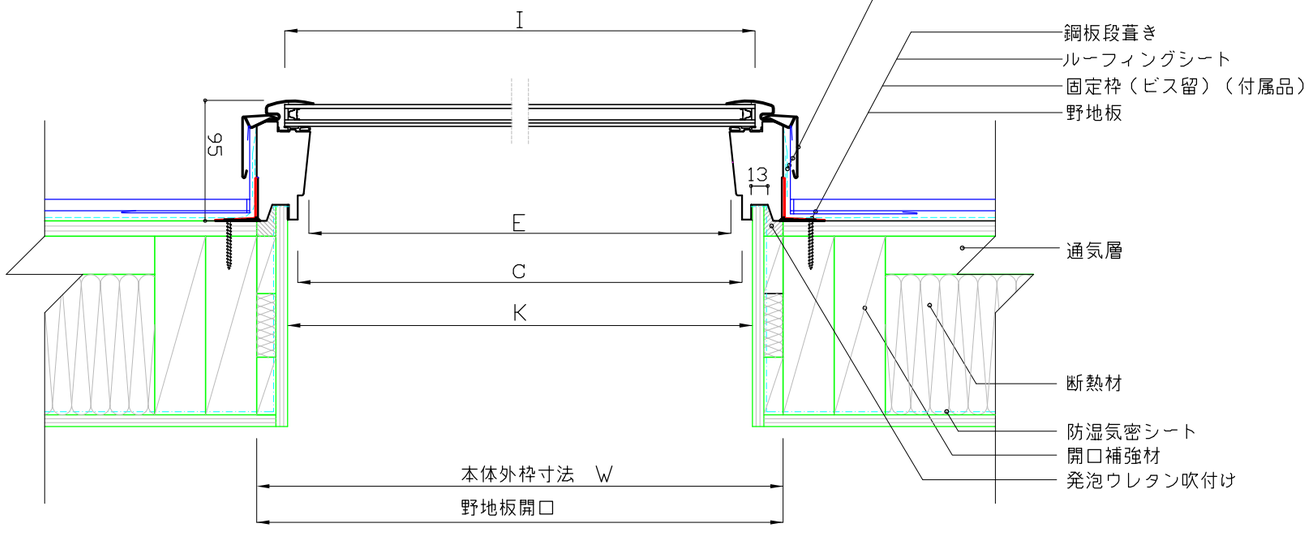


横断面図

単位　：ｍｍ

| サイズ | W | H | C | D | E | F | I | J | K | L |
|---|---|---|---|---|---|---|---|---|---|---|
| C01 | 546 | 695 | 484 | 631 | 462 | 611 | 502 | 651 | 496 | 645 |
| M25 | 776 | 547 | 712 | 483 | 692 | 463 | 732 | 503 | 726 | 497 |
| M02 | 776 | 775 | 712 | 711 | 692 | 691 | 732 | 731 | 726 | 725 |
| M04 | 776 | 975 | 712 | 911 | 692 | 891 | 732 | 931 | 726 | 925 |
| M08 | 776 | 1395 | 712 | 1331 | 692 | 1311 | 732 | 1351 | 726 | 1345 |
| S25 | 1136 | 547 | 1072 | 483 | 1052 | 463 | 1092 | 503 | 1086 | 497 |
| S06 | 1136 | 1175 | 1072 | 1111 | 1052 | 1091 | 1092 | 1131 | 1086 | 1125 |

VELUX®

| 図名 | 作成 | 縮尺 | サイズ | 検印 | 設計年月日 |
|---|---|---|---|---|---|
| ＦＳ フィックスタイプ<br>鋼板段葺き、ジャンプ台作成参考納まり図 | 日本ベルックス株式会社　技術部 | 1:5 | | KN | 2015,02,03<br>備考 |