

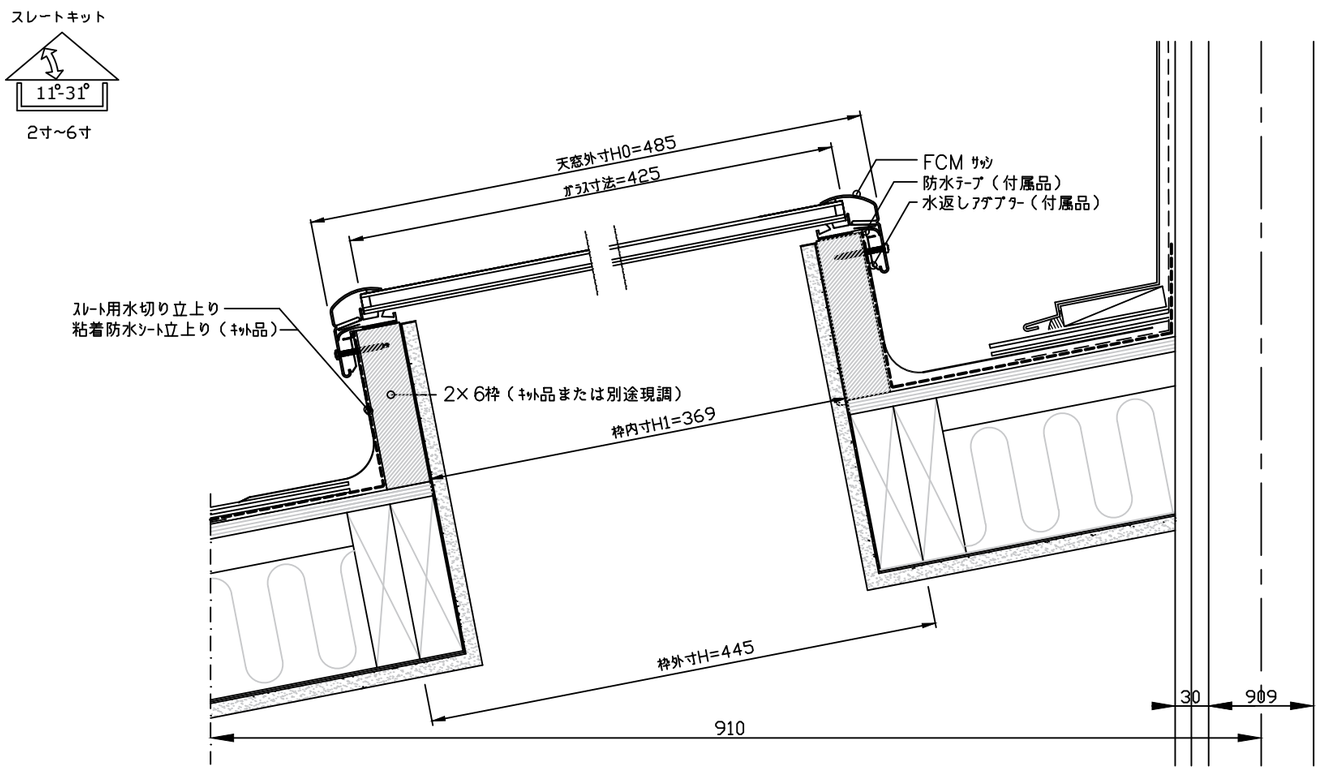


縦断面図 A-A'

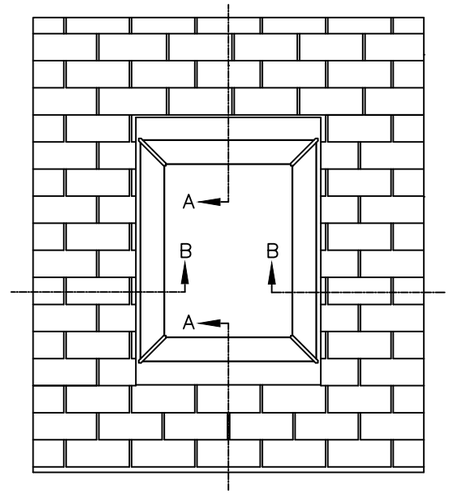

防湿気密の為、見切り材等で
内装材料端を処理してください。

水返しアダプターは枠上端から5mm低く
低く仕上げて下さい

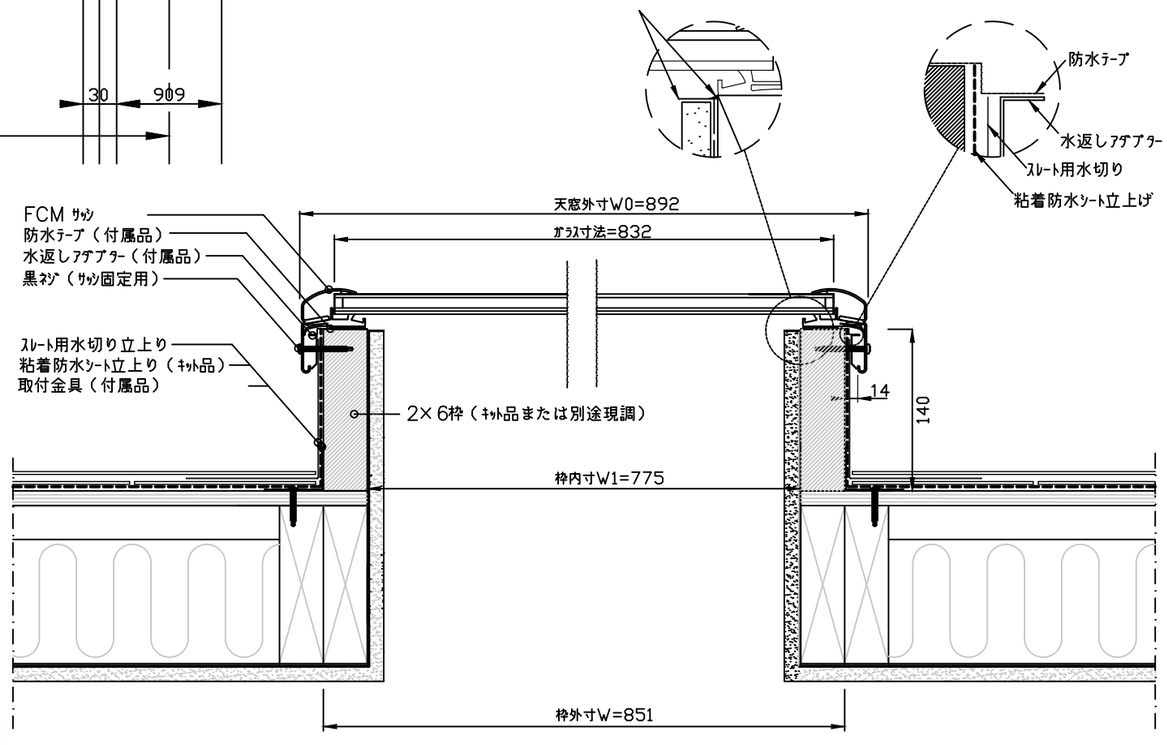

横断面図 B-B'

サイズ	枠外寸 W	枠内寸 W1 (野地開口 W1)	天窓外寸 W0	枠外寸 H	枠内寸 H1 (野地開口 H1)	天窓外寸 H0	ガラス寸法 (W×H)
3014	851	775	892	445	369	485	832 x 425

VELUX

図名	作成	縮尺	サイズ	検印	設計年月日
FCM3014　フィックスタイプ スレート 下屋根　参考納まり図	日本ベルックス株式会社　技術部	1:5			2024,06,20
					備考