




※水勾配は必ず設けて下さい

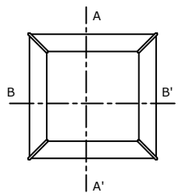


拡大断面図 ①

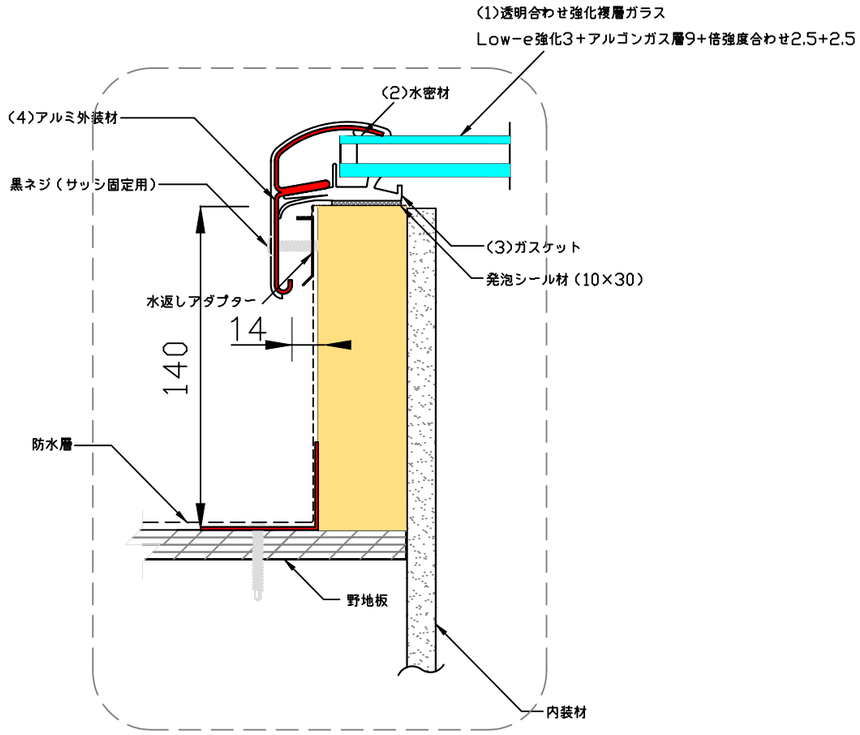

拡大断面図 ①

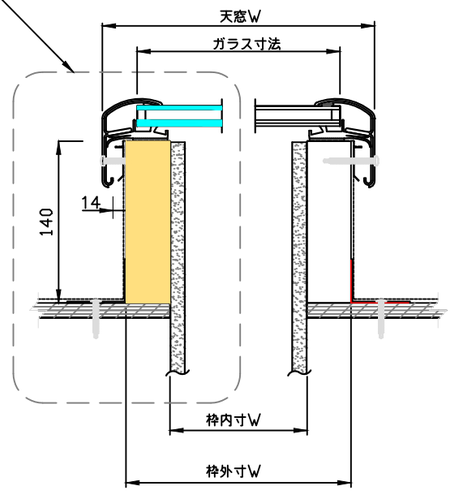

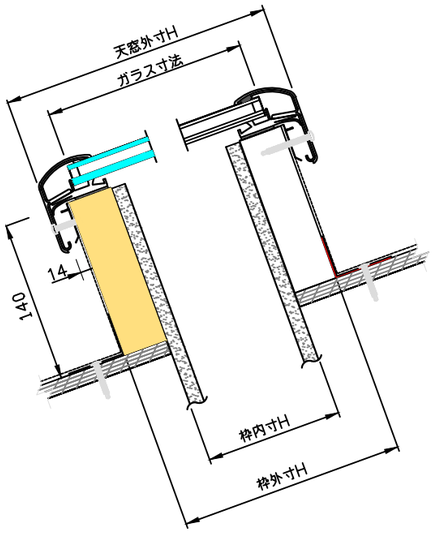

縦断面図 A-A'

横断面図 B-B'

サイズ	枠外寸 W	枠内寸 W1 (野地開口 W1)	天窓外寸 W0
1430	445	369	485
3014	851	775	892
2222	648	572	689
2234	648	572	689
3422	952	876	994
3046	851	775	862
4630	1257	1181	1299
2246	648	572	689
4622	1257	1181	1299
3434	952	876	994

枠外寸 H	枠内寸 H1 (野地開口 H1)	天窓外寸 H0	ガラス寸法 (W×H)
851	775	892	425 x 832
445	369	485	832 x 425
648	572	689	629 x 629
952	876	994	629 x 934
648	572	689	934 x 629
1257	1181	1299	832 x 1239
851	775	892	1239 x 832
1257	1181	1299	629 x 1239
648	572	689	1239 x 629
952	876	994	934 x 934

部 材 名	材 料 名	適用規格
(1)ガラス	低放射複層ガラス 7.18	
(2)水密材	シリコン	
(3)ガスケット	EPDM	
(4)外装材	アルミニウム静電塗装 7.1.5	

VELUX

図名	作成	縮尺	サイズ	検印	設計年月日
FCM フィックスタイプ 詳細断面図	日本ベルックス株式会社 技術部	1:5			2026,10,28

備考