

鋼板横葺き　ECLスレートキット上部のみ使用（左右と下部は使用しませんので廃棄してください）

工事区分は施工説明書をご参照ください。

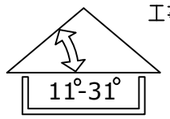



縦断面図 A−A′

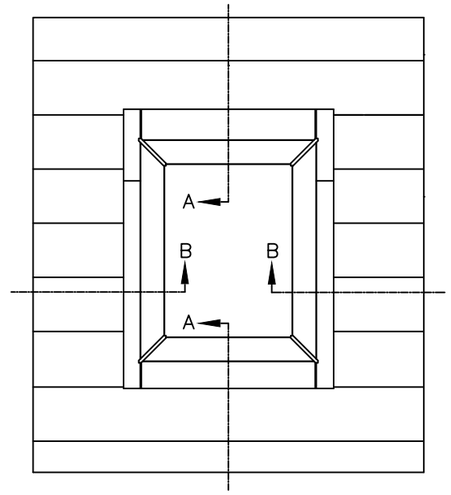

防湿気密の為、見切り材等で
内装材料端を処理してください。

水返しｱﾀﾞﾌﾟﾀｰは枠上端から5ｍｍ低く
低く仕上げて下さい。

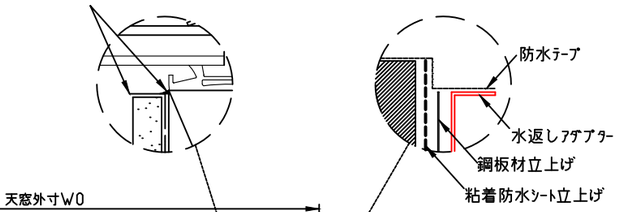

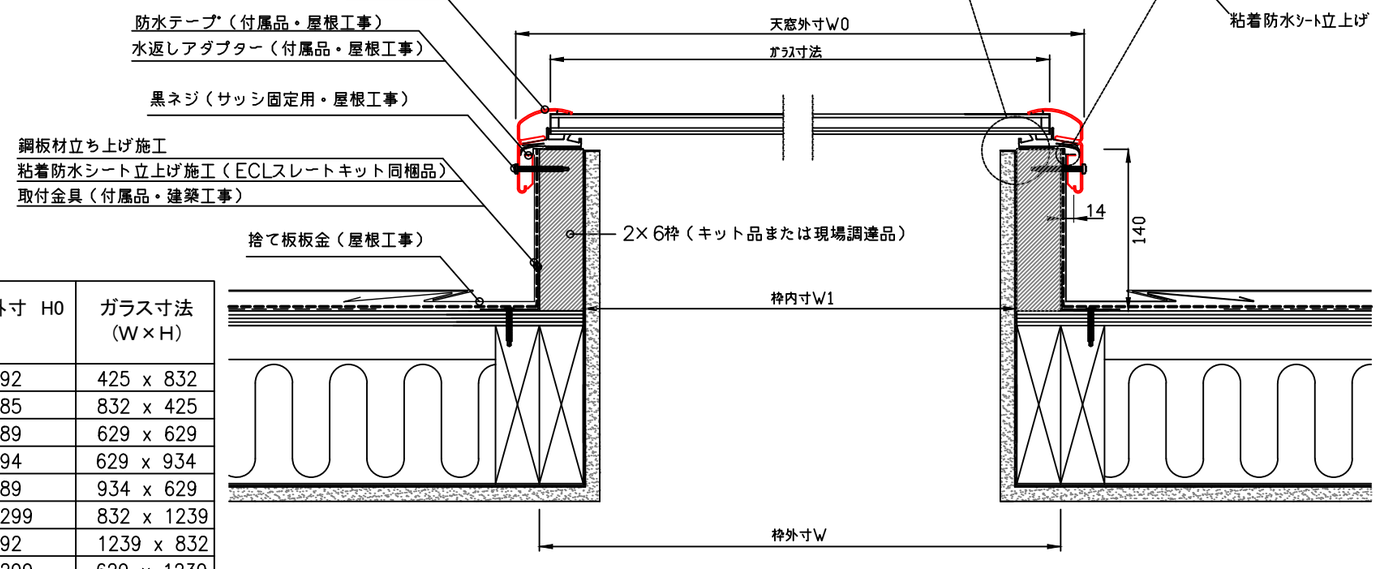

横断面図 B−B′

サイズ	枠外寸　W	枠内寸　W1 （野地開口 W1）	天窓外寸　W0	枠外寸　H	枠内寸　H1 （野地開口 H1）	天窓外寸　H0	ガラス寸法 （W×H）
1430	445	369	485	851	775	892	425 x 832
3014	851	775	892	445	369	485	832 x 425
2222	648	572	689	648	572	689	629 x 629
2234	648	572	689	952	876	994	629 x 934
3422	952	876	994	648	572	689	934 x 629
3046	851	775	892	1257	1181	1299	832 x 1239
4630	1257	1181	1299	851	775	892	1239 x 832
2246	648	572	689	1257	1181	1299	629 x 1239
4622	1257	1181	1299	648	572	689	1239 x 629
3434	952	876	994	952	876	994	934 x 934

VELUX

図名
FCM　フィックスタイプ
CB枠キット・ECLスレートキット（上部のみ使用）
鋼板横葺き 参考納まり図

作成
日本ベルックス株式会社

縮尺
1:5

サイズ

検印

設計年月日
2026,10,28

備考