


鋼板・塗布防水　0寸~6寸　　※工事区分は施工説明書をご参照ください。

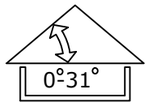




縦断面図 A−A′

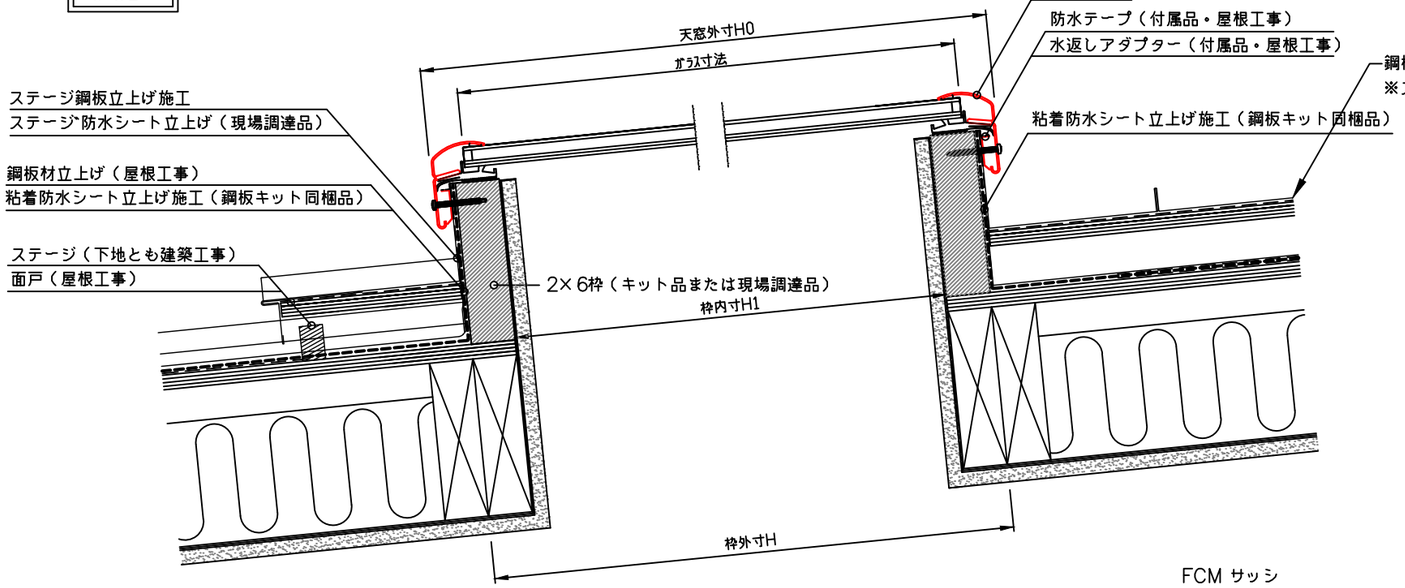


防湿気密の為、見切り材等で
内装材料端を処理してください。

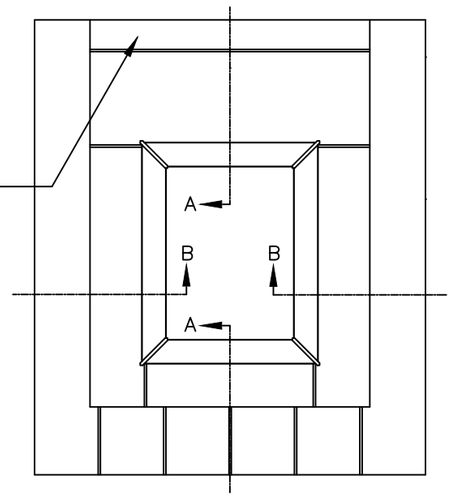

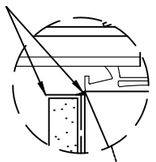水返しｱﾀﾞﾌﾟﾀｰおよび屋根材立上げは
枠上端から5mm低く仕上げて下さい

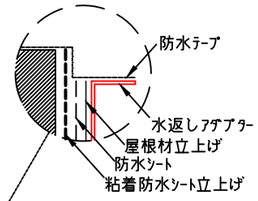





横断面図 B−B′

| サイズ | 枠外寸 W | 枠内寸 W1<br>(野地開口 W1) | 天窓外寸 W0 |
|---|---|---|---|
| 1430 | 445 | 369 | 485 |
| 3014 | 851 | 775 | 892 |
| 2222 | 648 | 572 | 689 |
| 2234 | 648 | 572 | 689 |
| 3422 | 952 | 876 | 994 |
| 3046 | 851 | 775 | 892 |
| 4630 | 1257 | 1181 | 1299 |
| 2246 | 648 | 572 | 689 |
| 4622 | 1257 | 1181 | 1299 |
| 3434 | 952 | 876 | 994 |

| 枠外寸 H | 枠内寸 H1<br>(野地開口 H1) | 天窓外寸 H0 | ガラス寸法<br>(W×H) |
|---|---|---|---|
| 851 | 775 | 892 | 425 x 832 |
| 445 | 369 | 485 | 832 x 425 |
| 648 | 572 | 689 | 629 x 629 |
| 952 | 876 | 994 | 629 x 934 |
| 648 | 572 | 689 | 934 x 629 |
| 1257 | 1181 | 1299 | 832 x 1239 |
| 851 | 775 | 892 | 1239 x 832 |
| 1257 | 1181 | 1299 | 629 x 1239 |
| 648 | 572 | 689 | 1239 x 629 |
| 952 | 876 | 994 | 934 x 934 |

VELUX

| 図名 | 作成 | 縮尺 | サイズ | 検印 | 設計年月日 |
|---|---|---|---|---|---|
| FCM　フィックスタイプ<br>CB枠キット・MTL鋼板キット使用<br>金属屋根立てはぜ葺き(緩勾配)　参考納まり図 | 日本ベルックス株式会社 | 1:5 | | | 2026,10,28<br>備考 |