

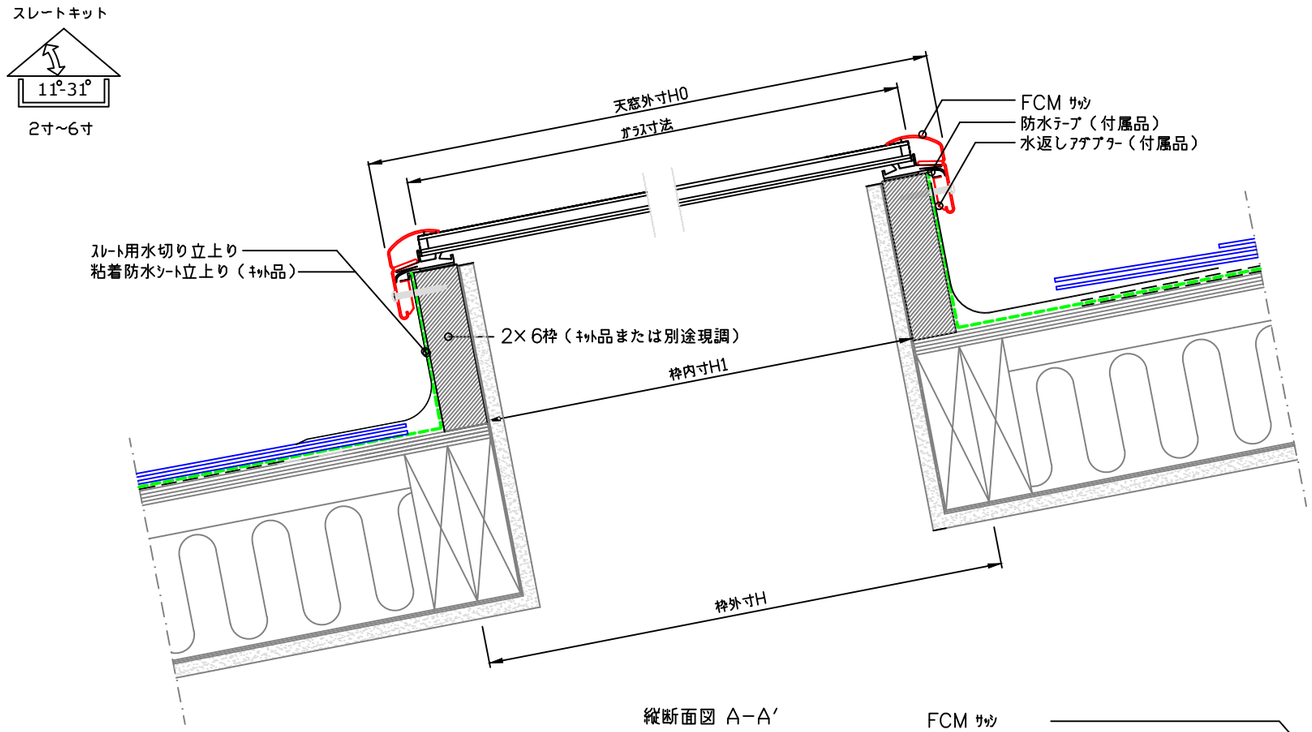


縦断面図 A−A′

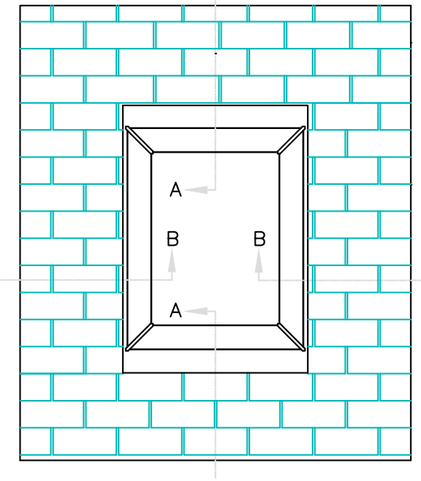

防湿気密の為、見切り材等で
内装材料端を処理してください。

水返しｱﾀﾞﾌﾟﾀｰは枠上端から5mm低く
低く仕上げて下さい

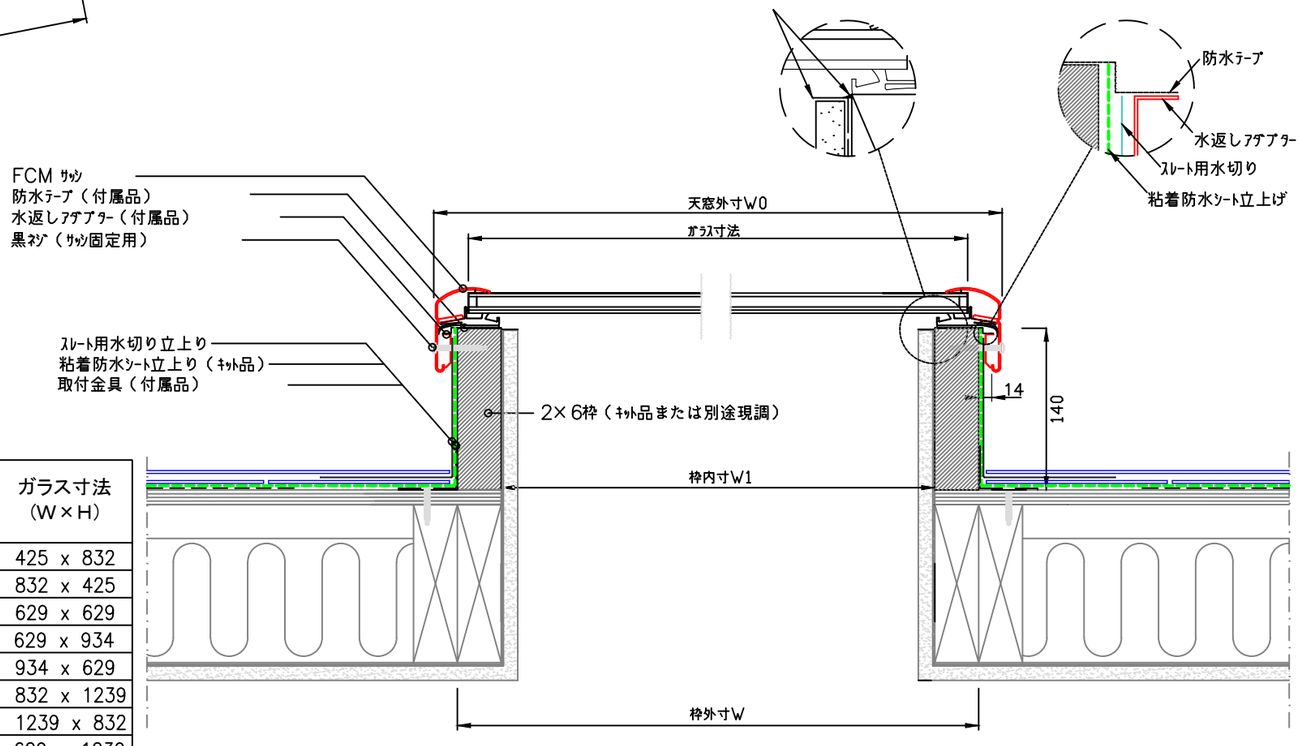

横断面図 B−B′

サイズ	枠外寸 W	枠内寸 W1 (野地開口 W1)	天窓外寸 W0	枠外寸 H	枠内寸 H1 (野地開口 H1)	天窓外寸 H0	ガラス寸法 (W×H)
1430	445	369	485	851	775	892	425 x 832
3014	851	775	892	445	369	485	832 x 425
2222	648	572	689	648	572	689	629 x 629
2234	648	572	689	952	876	994	629 x 934
3422	952	876	994	648	572	689	934 x 629
3046	851	775	892	1257	1181	1299	832 x 1239
4630	1257	1181	1299	851	775	892	1239 x 832
2246	648	572	689	1257	1181	1299	629 x 1239
4622	1257	1181	1299	648	572	689	1239 x 629
3434	952	876	994	952	876	994	934 x 934

VELUX

図名	作成	縮尺	サイズ	検印	設計年月日
FCM フィックスタイプ スレート屋根参考納まり図	日本ベルックス株式会社 技術部	1:5			2026,10,28
					備考