



鋼板屋根

1 / 10

姿図

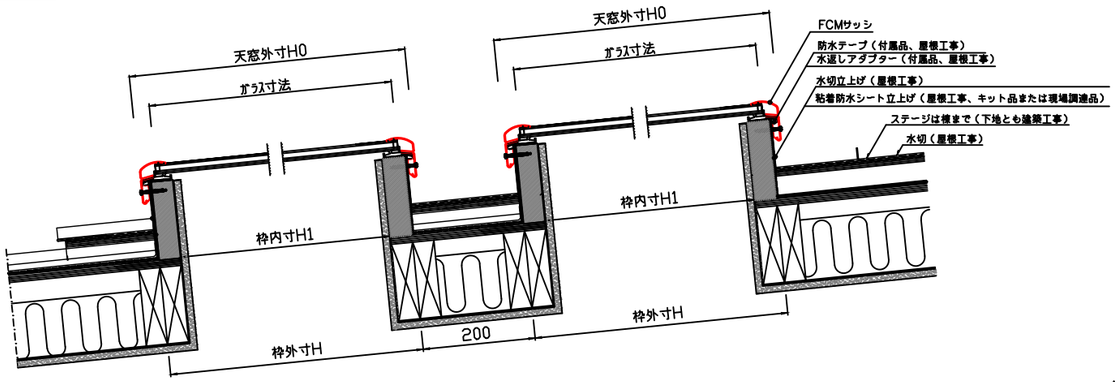

縦断面図

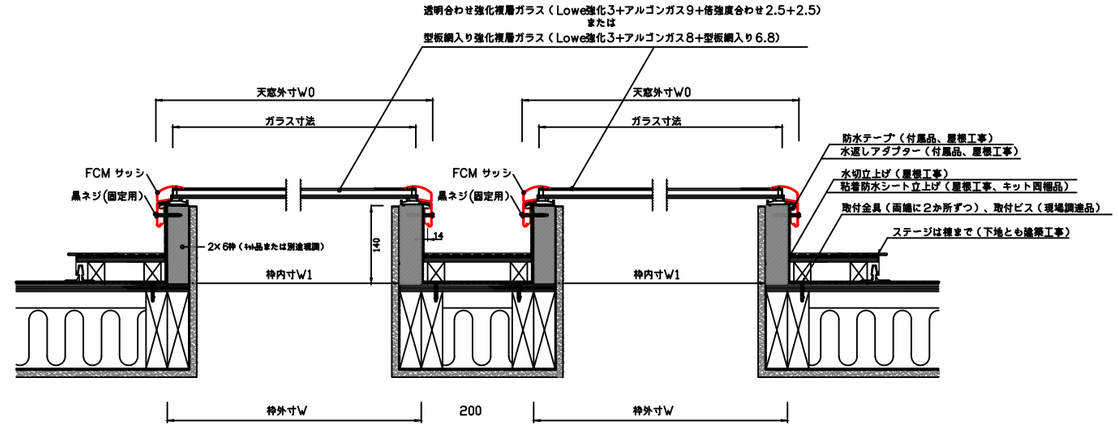

横断面図

※防水層と屋根材は枠上端まで立ち上げて防水処理をしてください。

※天窓本体は四方を付属ビス（L=47）留めします。
そのため枠外寸間は200mm程度としています。

※天窓本体の間（中間部分）はシーリング等で埋めないでください。

※中間部分は桶状として、左右に水を逃がしてください。

※開口補強やステージ下地・屋根板金の図は参考です。
建築業者様、屋根施工業者様とお打合せをお願いします。

※工事区分は施工説明書をご参照ください。

サイズ	枠外寸 W	枠内寸 W1 (野地開口 W1)	天窓外寸 W0	枠外寸 H	枠内寸 H1 (野地開口 H1)	天窓外寸 H0	ガラス寸法 (W×H)
1430	445	369	485	851	775	892	425 x 832
3014	851	775	892	445	369	485	832 x 425
2222	648	572	689	648	572	689	629 x 629
2234	648	572	689	952	876	994	629 x 934
3422	952	876	994	648	572	689	934 x 629
3046	851	775	892	1257	1181	1299	832 x 1239
4630	1257	1181	1299	851	775	892	1239 x 832
2246	648	572	689	1257	1181	1299	629 x 1239
4622	1257	1181	1299	648	572	689	1239 x 629
3434	952	876	994	952	876	994	934 x 934

VELUX

FCM　フィックスタイプ 連窓
CB枠キット・MTL鋼板キット使用
金属屋根立てはぜ葺き（緩勾配）棟ステージあり　参考納まり図

日本ベルックス株式会社

縮尺	サイズ	検印	設計年月日
1:10			2026.10.28

備考